


SCHNITT A

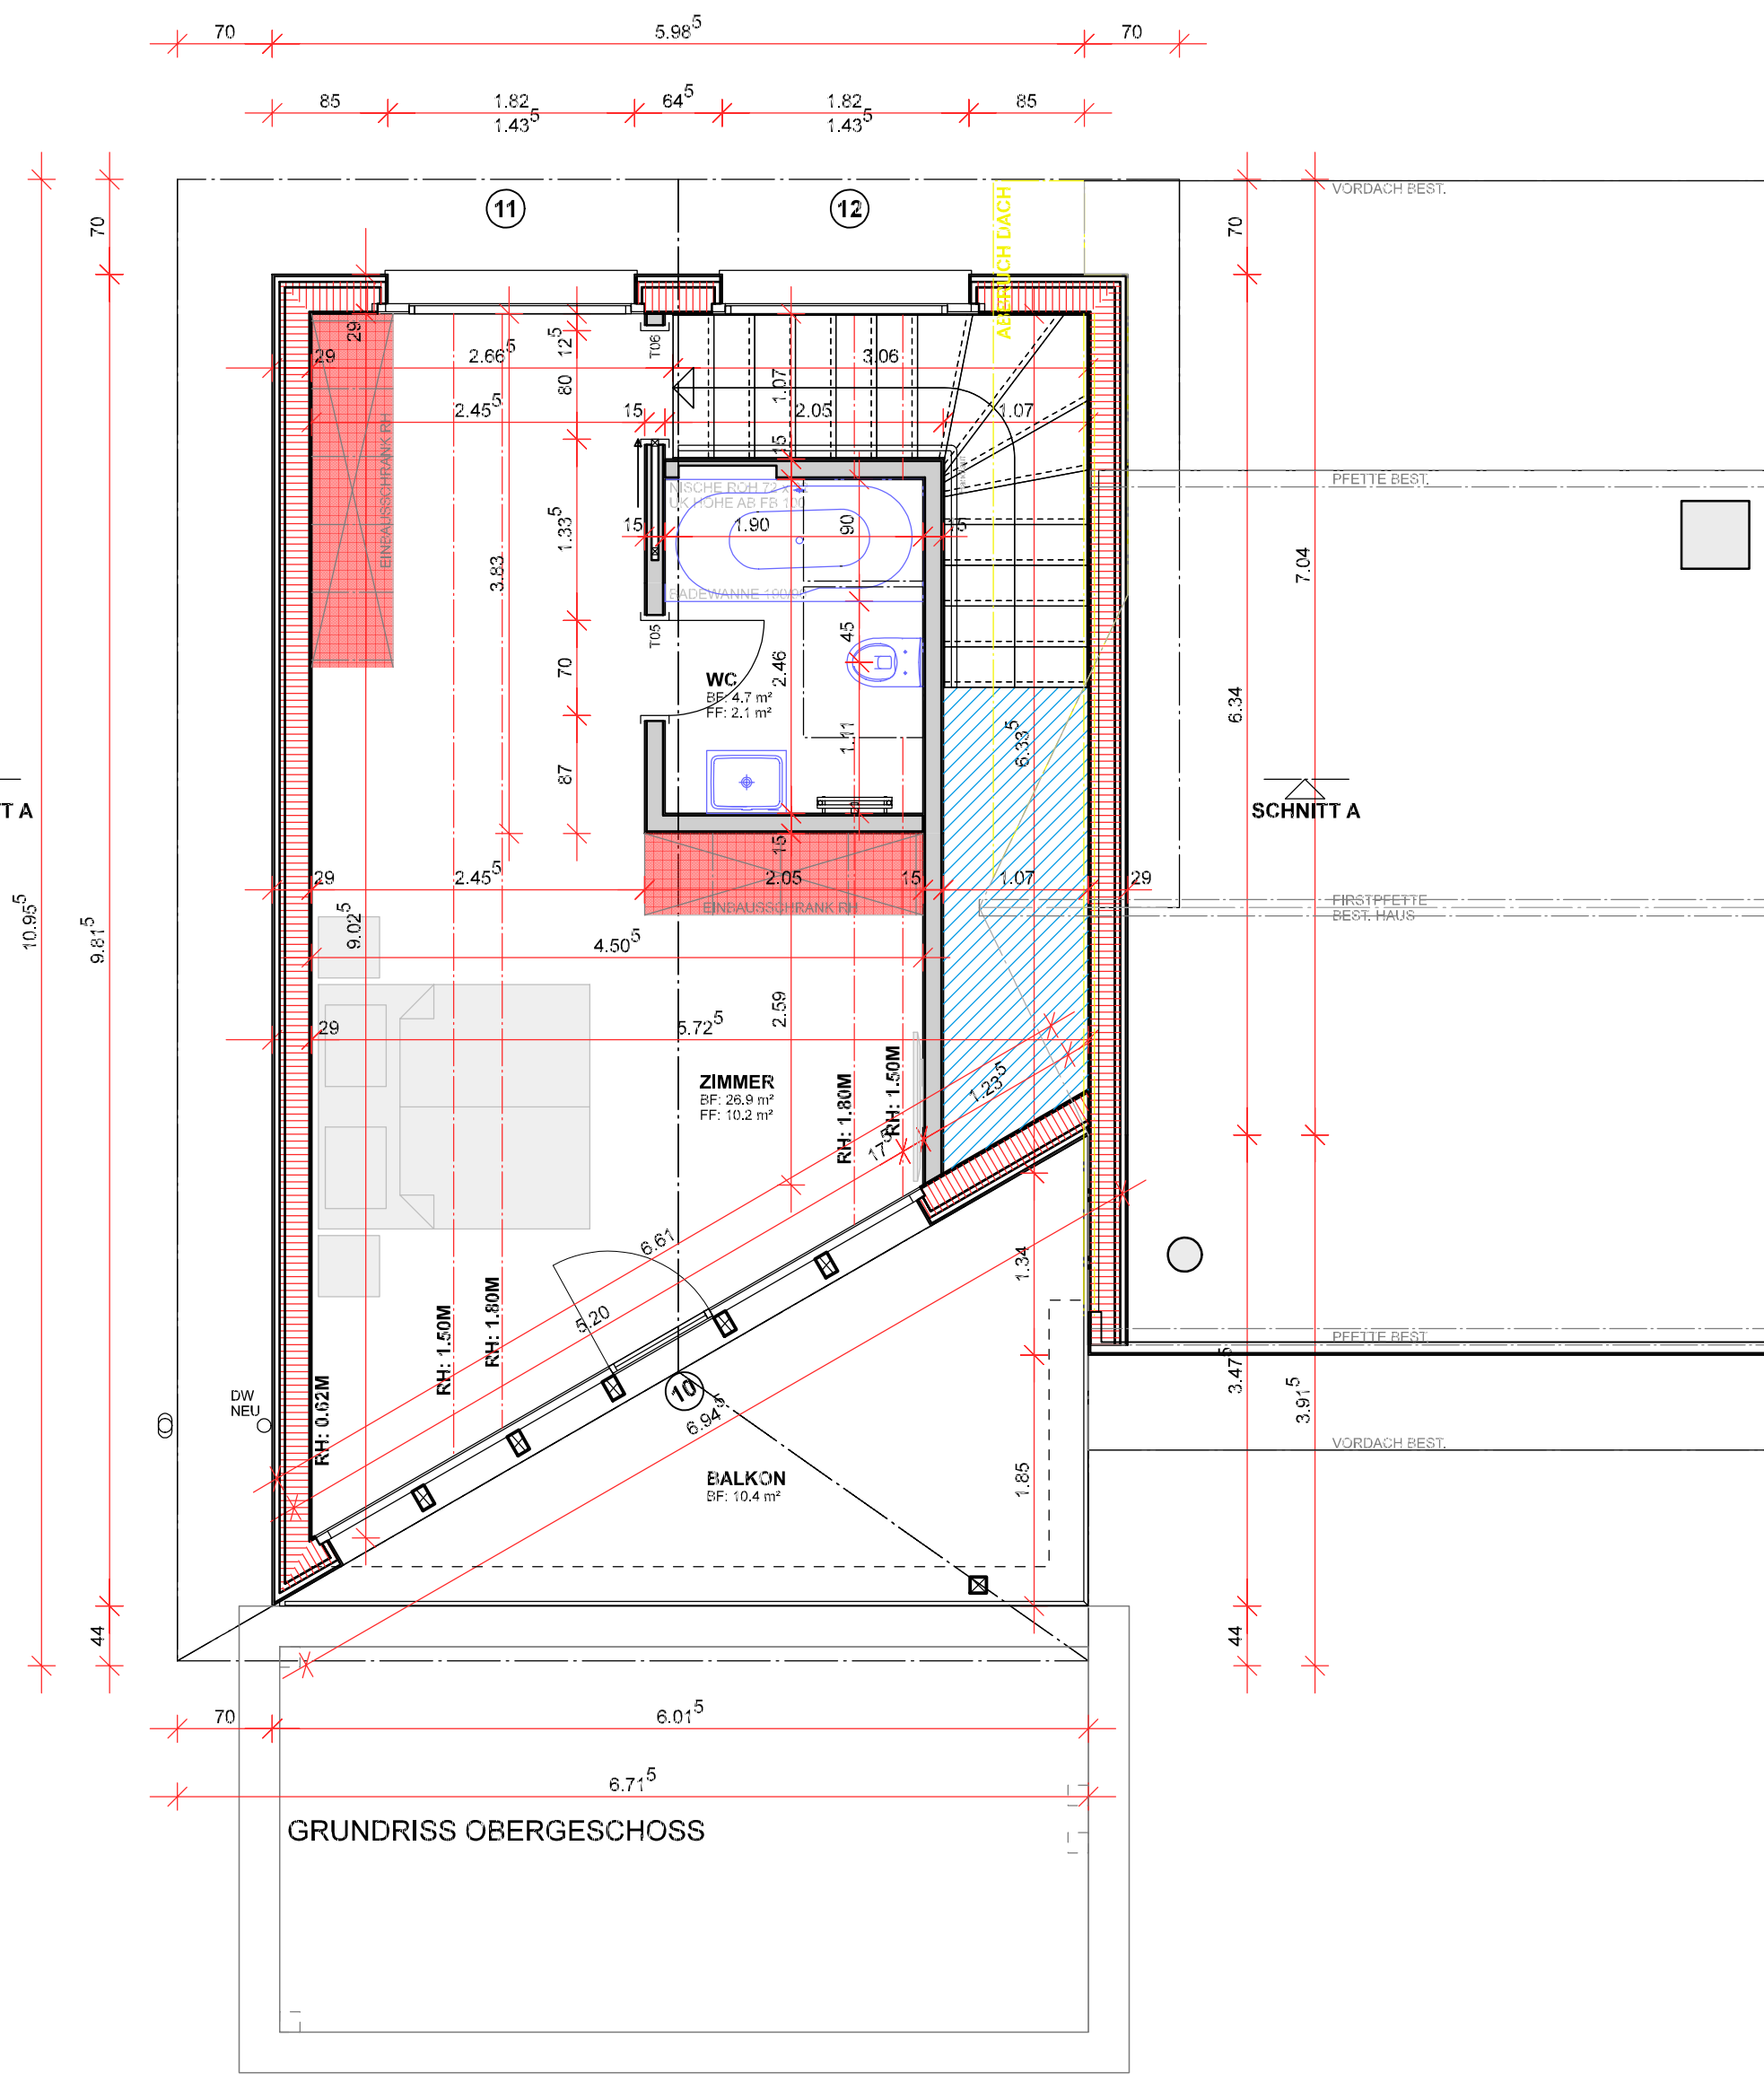

GRUNDRISS OBERGESCHOSS

# GRUNDRISS OG

EFH ERWEITERUNG, WILLISAU  
05. APRIL 2016

NR. 052  
MST. 1:50