

BAUHERRSCHAFT

OBJEKT 0146-006

ARCHIBAU PS GMBH
PETER STÖCKLI
MÖHRENACHERSTRASSE 7
4800 ZOFINGEN



NEUBAU 2 MFH
AUF PARZ. NR. 514
DORFSTRASSE
4704 NIEDERBIPP

BAUEINGABE **SÜD-WESTFASADEN / NORD-OSTFASADEN HAUS B**


Archibau PS GmbH, Architektur und Bauleitung
Möhrenacherstrasse 7, 4800 Zofingen

Telefon 062 794 22 33 Natel 079 415 61 51 Fax 062 794 22 86 E-Mail info@archibau-ps.ch www.archibau-ps.ch


DATUM 10. APRIL 2015 PLAN-NR. 0146-006-106 MST. 1:100 FORMAT A2 QUER GEZ RV

DIE GRUNDEIGENTÜMER UND BAUHERRSCHAFT DER PARZELLE NR. 514 + 698

ARCHITEKT UND BAULEITUNG

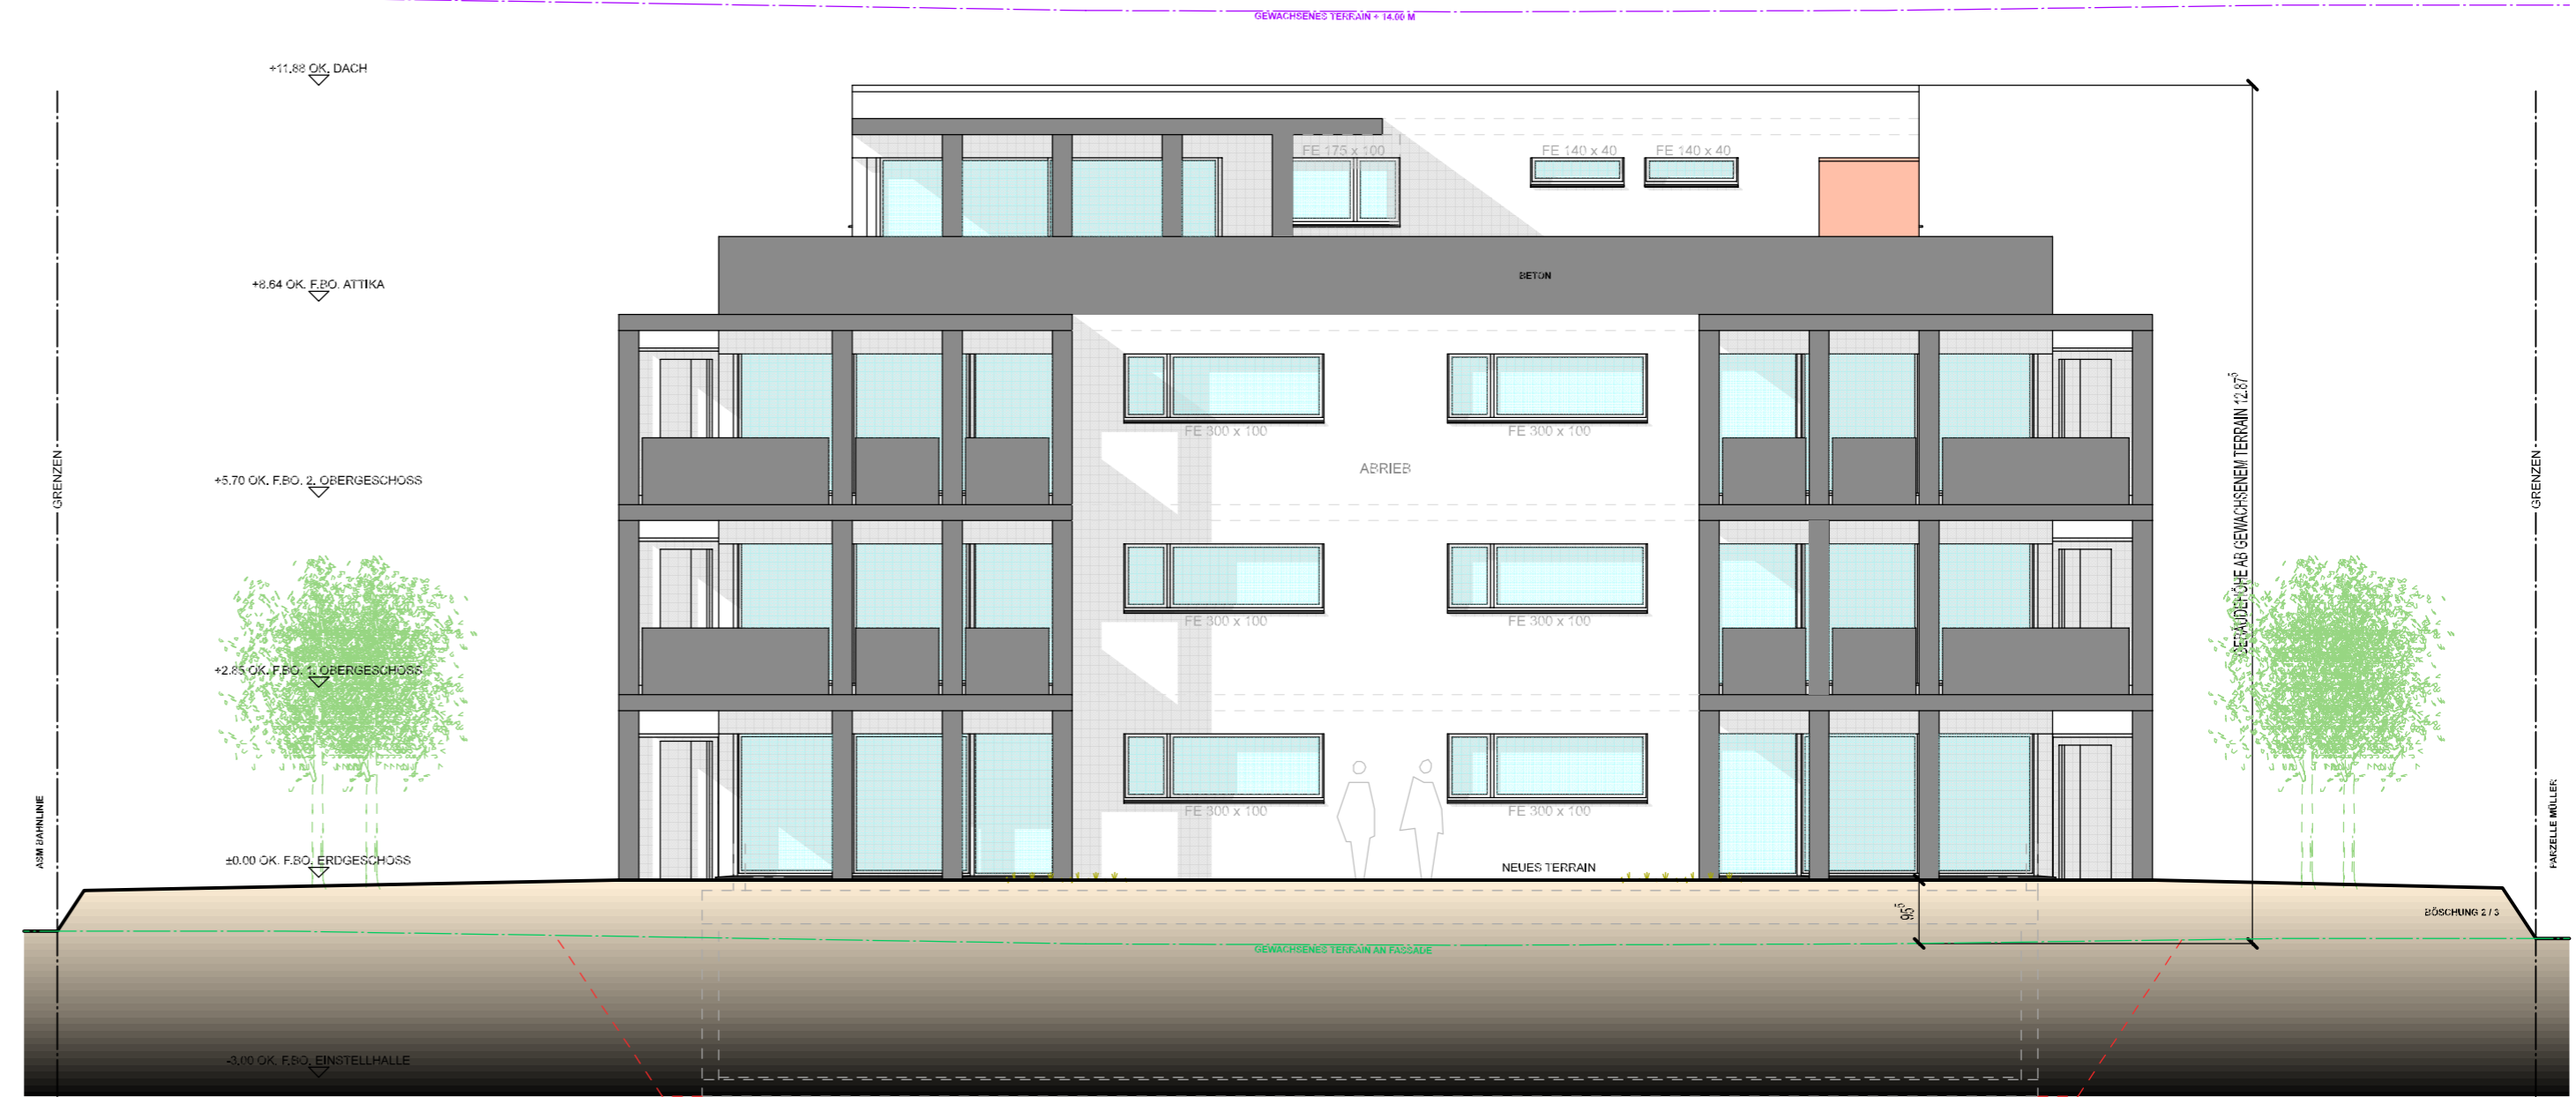

SÜD - WESTFASADEN HAUS B

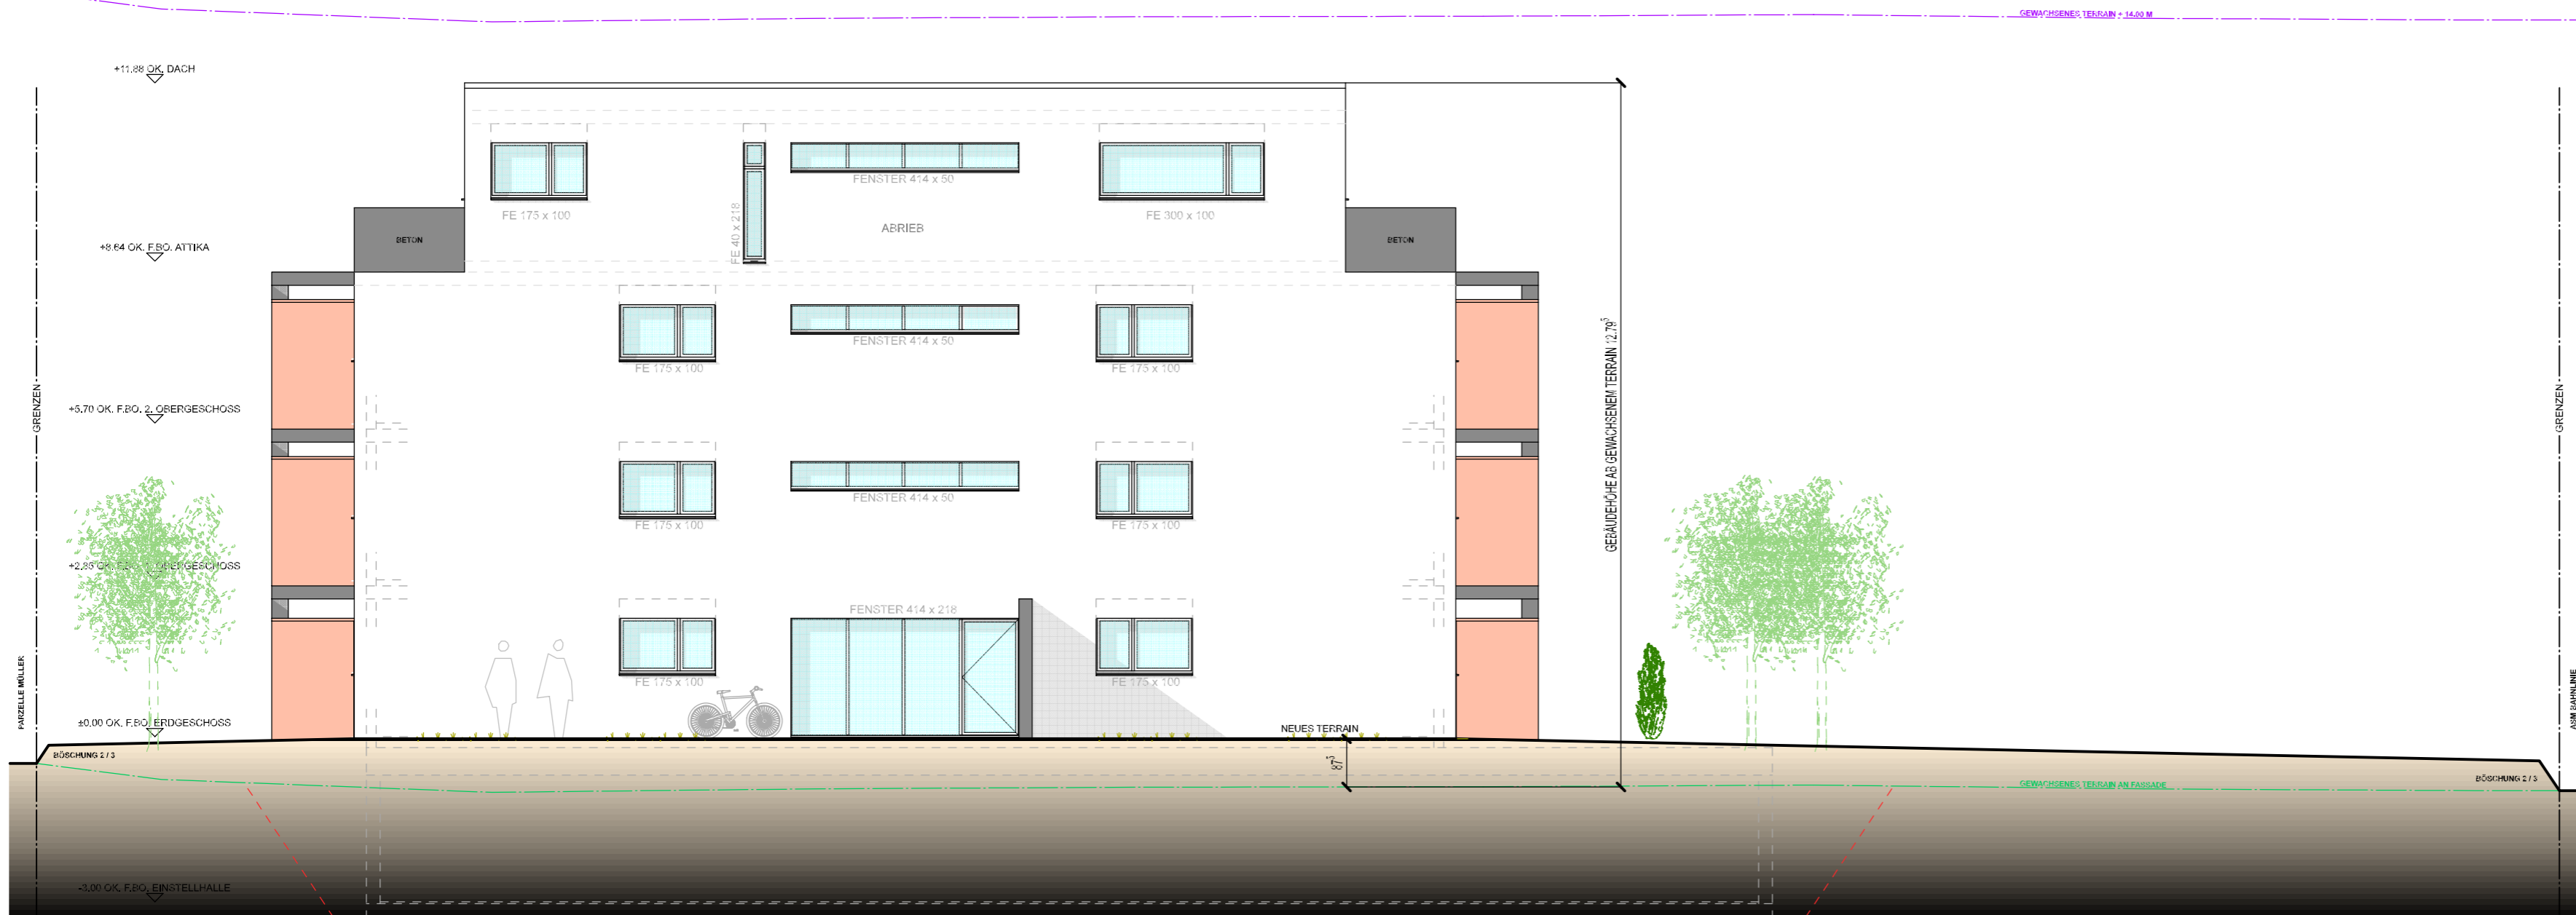

NORD - OSTFASADEN HAUS B