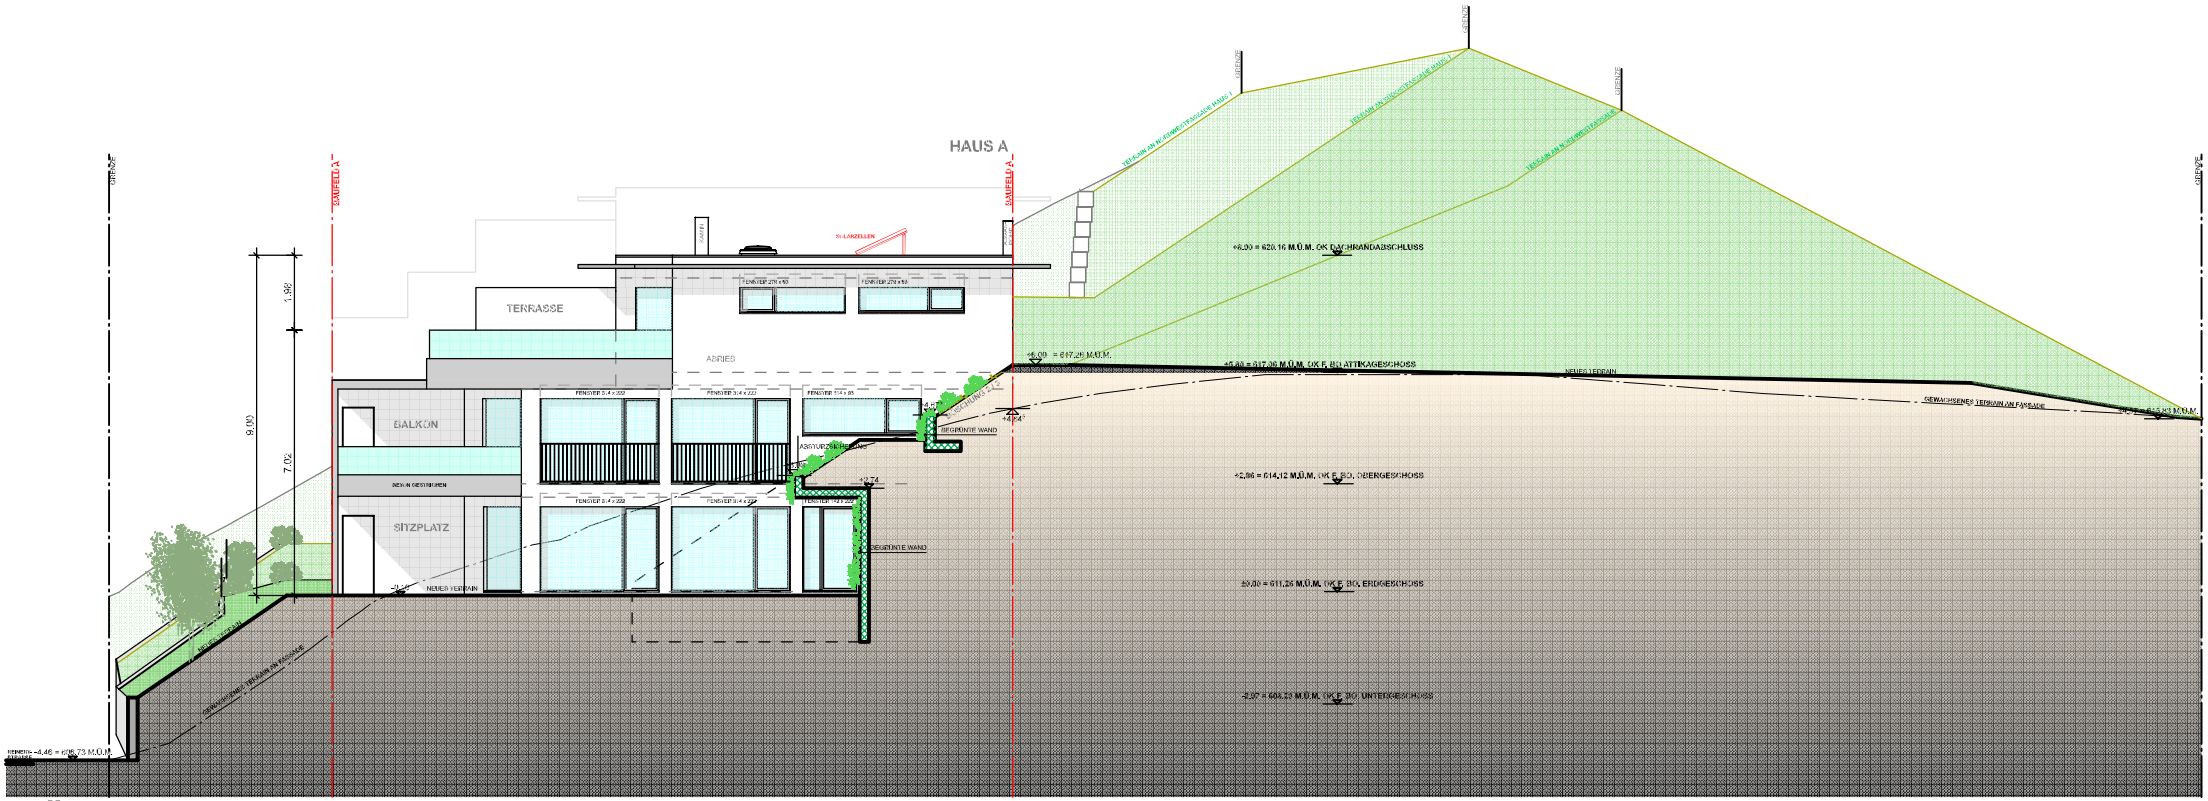

SÜD-OST FASSADE HAUS A