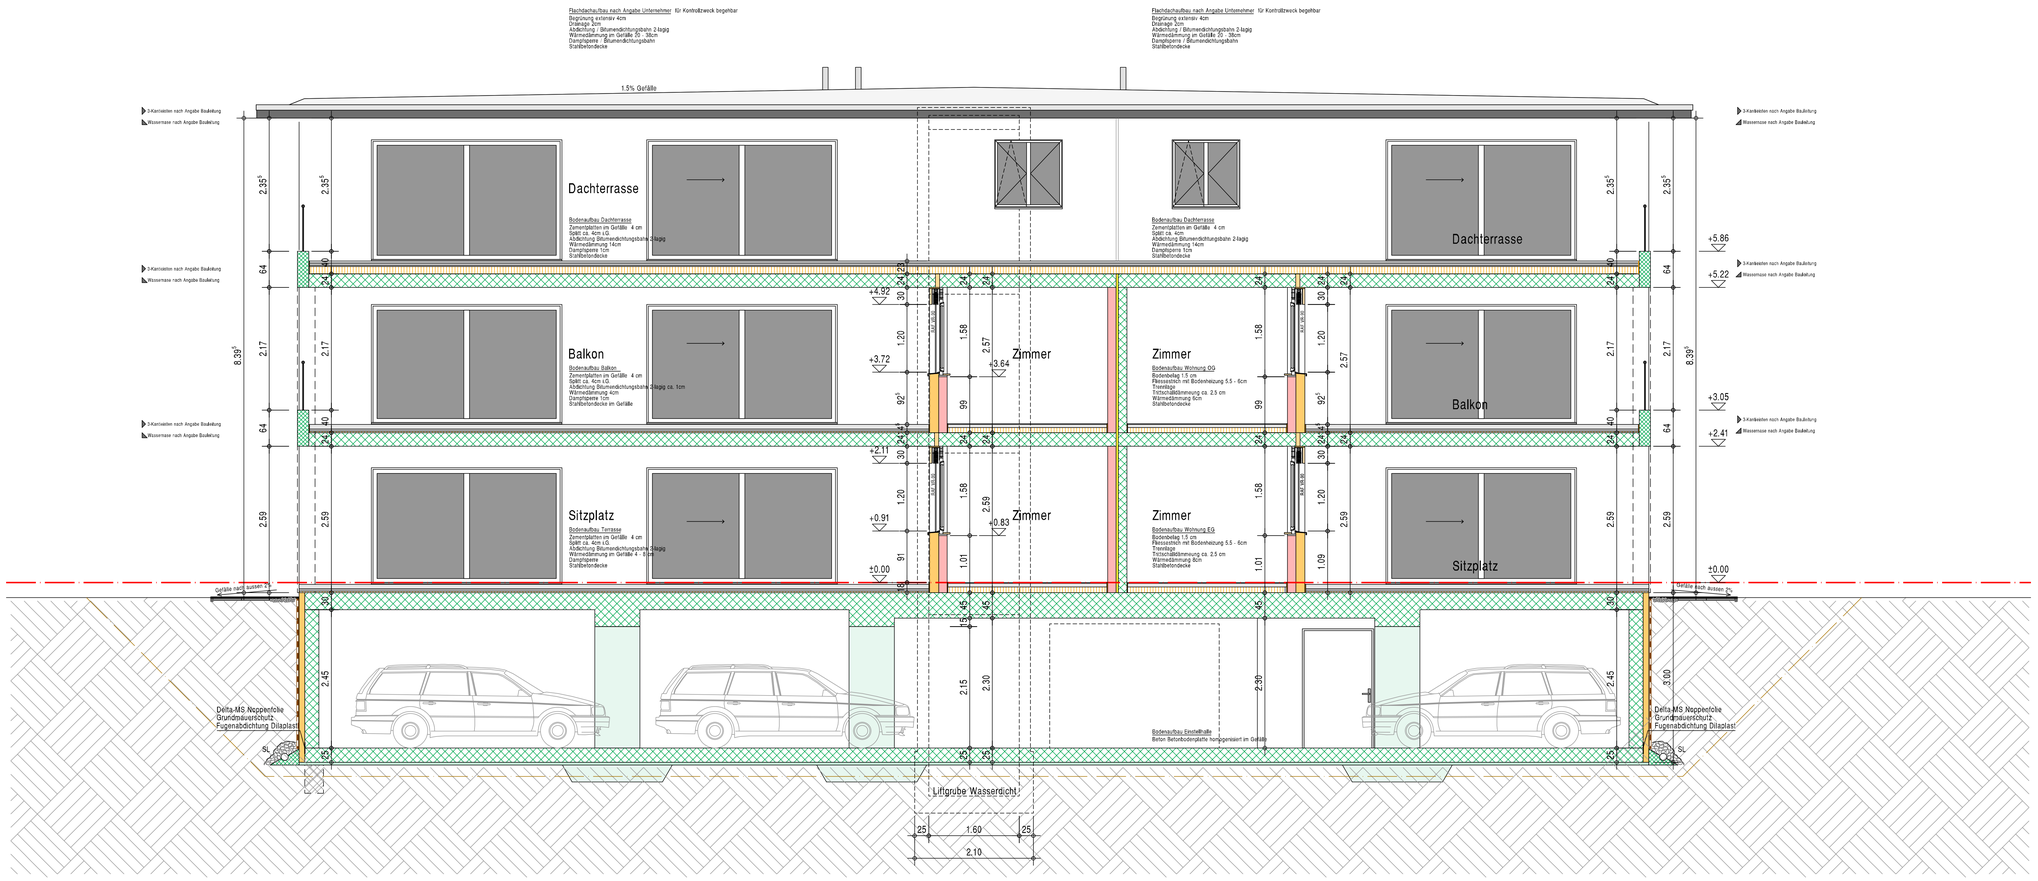

Sämtliche Masse sind, wenn nicht anders gekennzeichnet Rohmasse und am Bau zu kontrolliern.
Unklarheiten sind vor Ausführung der Bauleitung oder dem Architekten zu melden.
Für Mängel die aus nicht beachten dieser Regel entstehen, haftet der Unternehmer.
Türhöhen verstehen sich ab ok fertigem Boden oder Schwelle bis uk roher Sturz
Bei Fensteröffnungen sind die Koten zu berücksichtigen

OK EG = +- 0.00 = ca. 500.71 MüM

provisorische Ausführungspläne 9.05.2016

Datum: Die Bauherrschaft: Der Architekt:

Neubau MFH-Vorstadtstrasse GB-Nr. 2211		4712 Laupersdorf	DAT	9.2.2016	GEZ RL
Frau Ruth von Arx-Uebelhart		4712 Laupersdorf	GR	84 / 60	REV. 6.6.16
Längsschnitt 3		1 : 50	NR	401 / 58	
Röbi Latscha AG	Tiergartenweg 1	4710 Balsthal	TEL	062 / 391 45 65	
			Mail:	roebi.latscha@bluewin.ch	