

Gemeinde Oftringen

Situation 1:500

Neubau 3-Familienhaus DAMMRAIN Oftringen


Bauen Planen Umwelt

EINGANG


07. Juli 2015

eDossier-Nr.

Reg.-Nr.

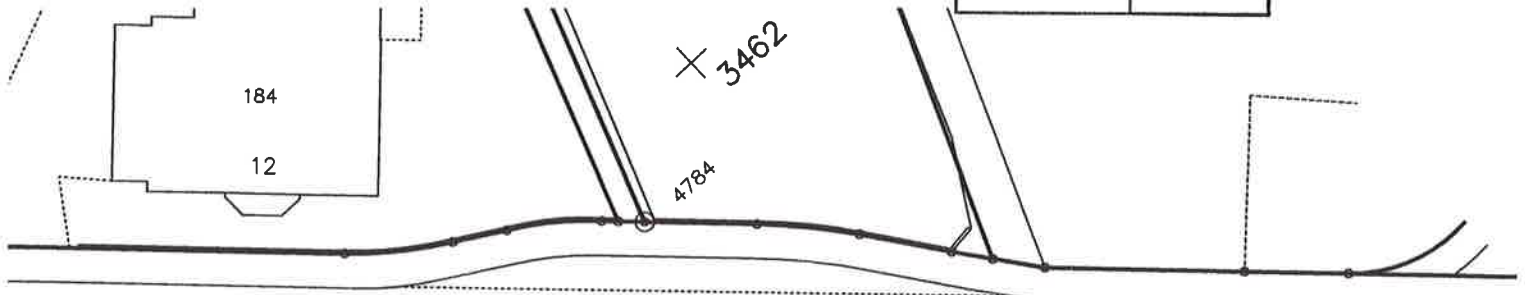

Baslerstrasse

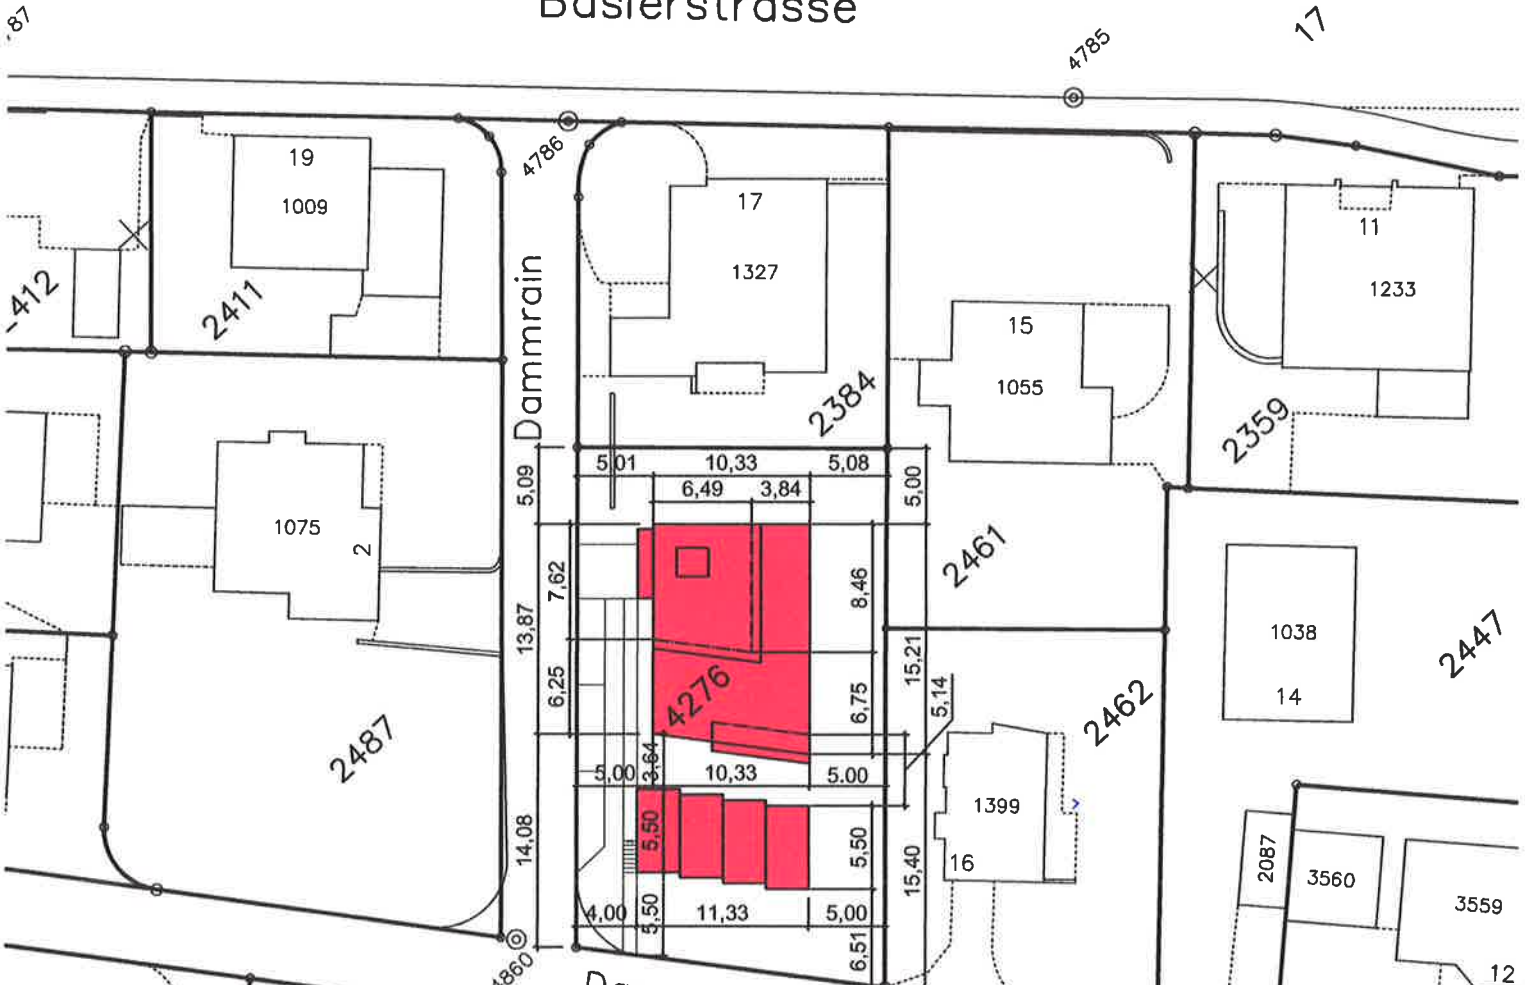

Bewilligungsinhaber(in)

**Aktenexemplar
zum Gesuch**

Ort / Datum

Oftringen / 01.07.2015

Bauherr / Grundstückeigentümer

Planverfasser


Gemeinde Oftringen

Situation 1:500

Neubau 3-Familienhaus DAMMRAIN Oftringen

Sichtzonen

Die blau angelegten Flächen sind ständig als Sichtzonen freizuhalten. Es dürfen darauf keine sichtbehindernden Pflanzen, Einfriedungen oder andere Anlagen von mehr als 80 cm Höhe, vom Rande der Strassenfahrbahn aus gemessen, bestehen. Vereinzelt hochstämmige Bäume sind unter der Bedingung zulässig, dass sie nicht sichtbehindernd wirken und deren Astwerk jederzeit auf wenigstens 3 m Höhe, vom Rande der Strassenfahrbahn aus gemessen, aufgeschnitten ist.

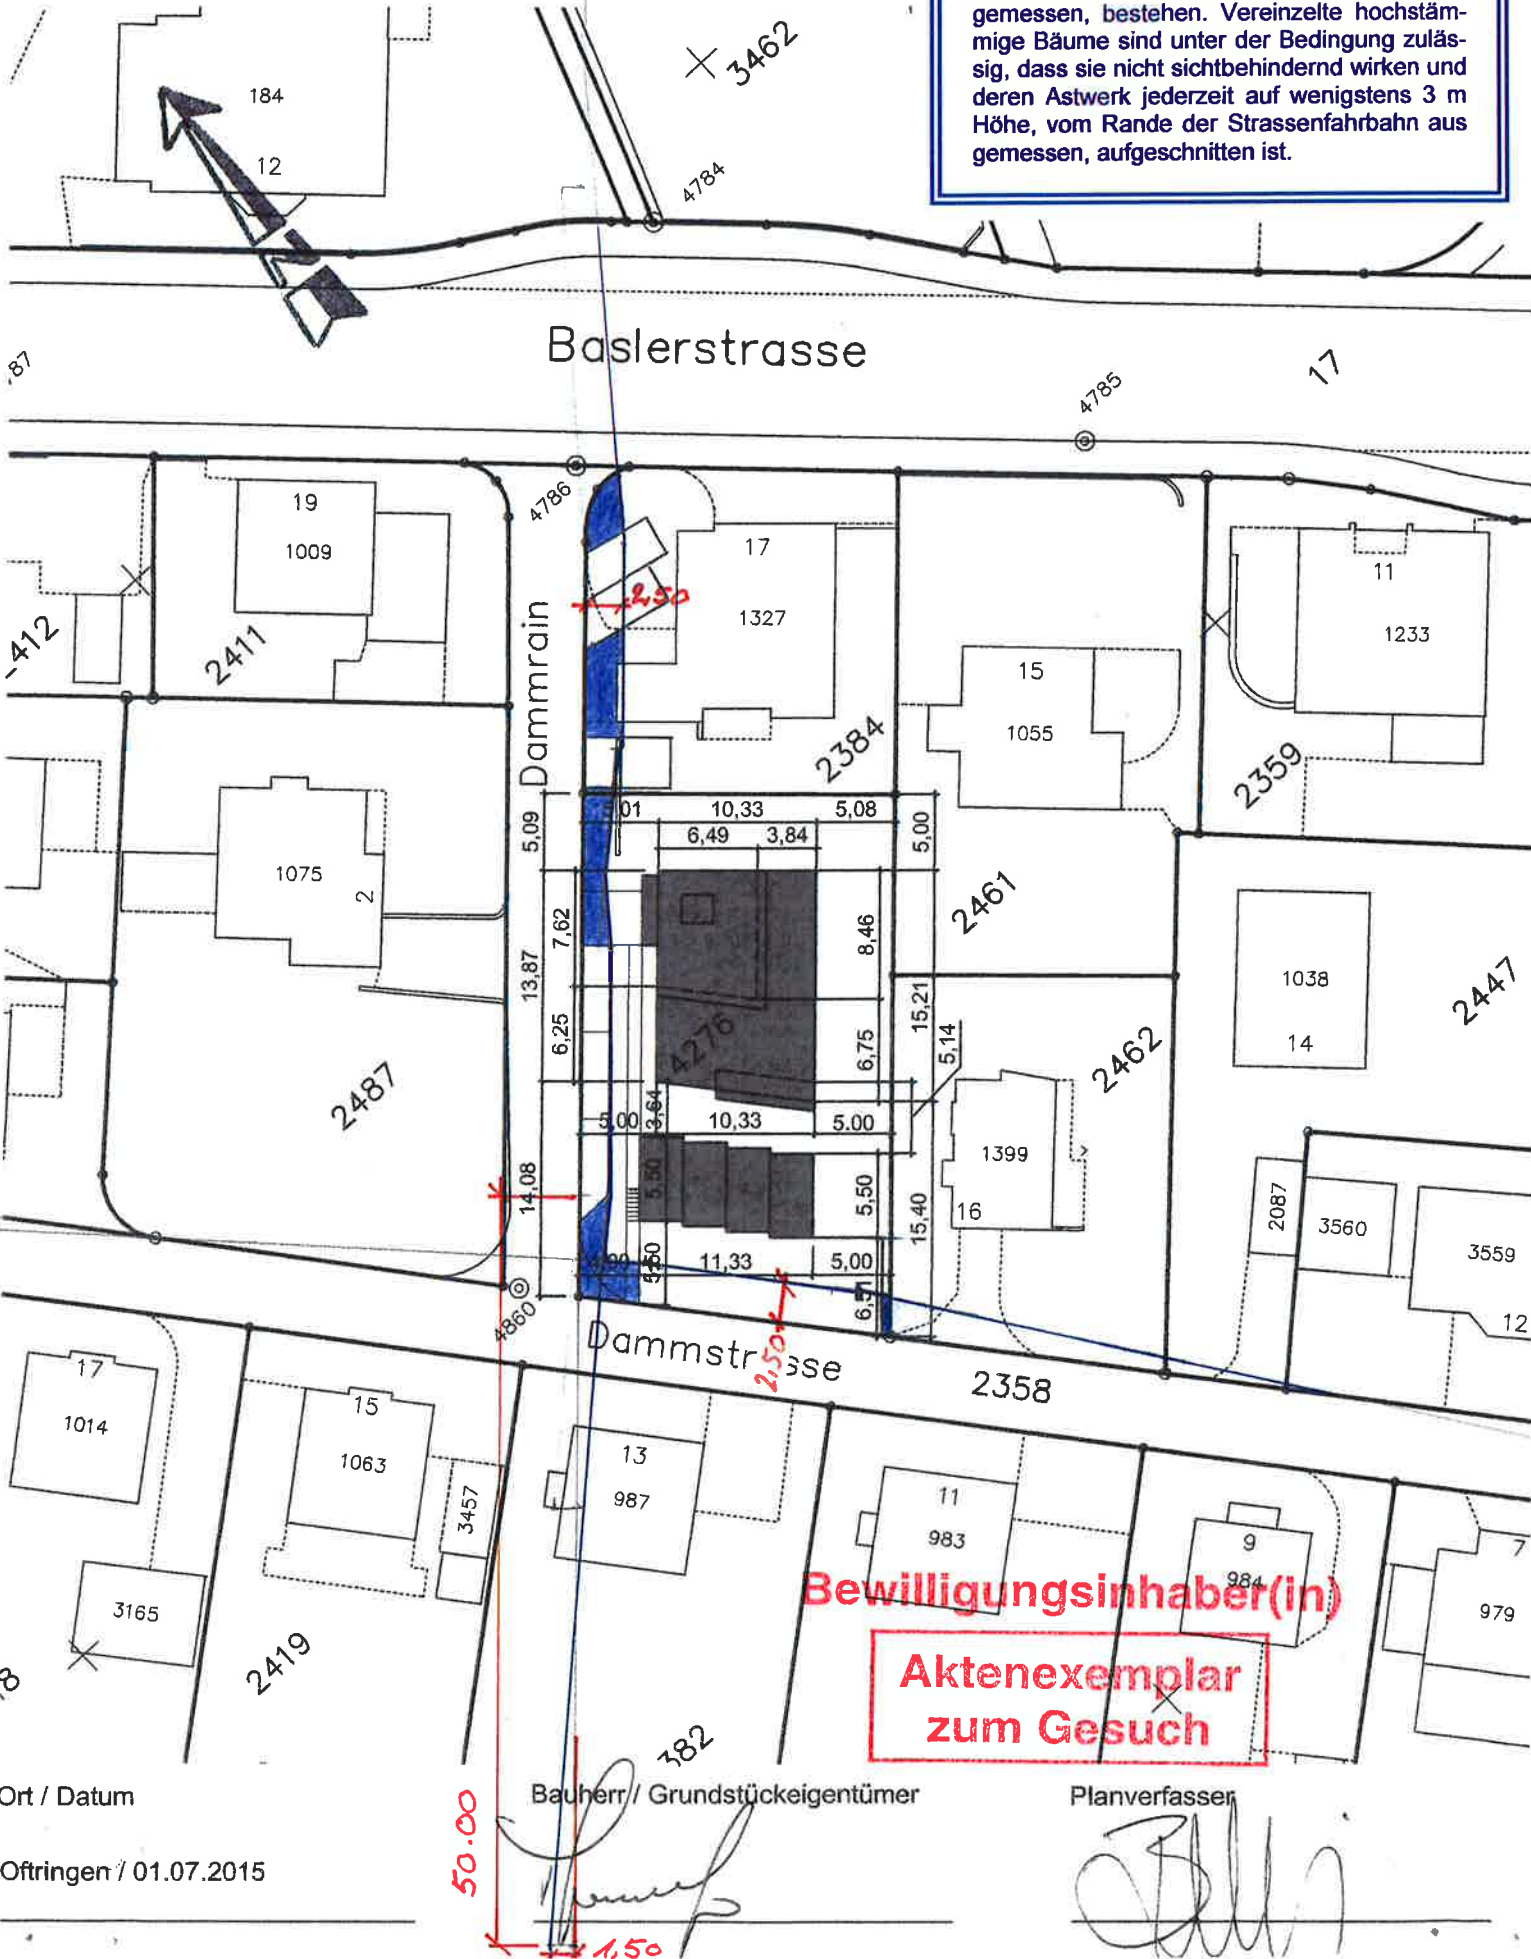

Ort / Datum

Oftringen / 01.07.2015

Bauherr / Grundstückeigentümer

Planverfasser

Bewilligungsinhaber(in)

**Aktenexemplar
zum Gesuch**

50.00

1.50