archibau-ps.ch Zofingen

ARCHITEKT

ARCHIBAU PS GMBH
MÜHLENACHERSTRASSE 7
4800 ZOFINGEN

Archibau

Archibau PS GmbH, Architektur und Bauleitung
Mühlenachertrasse 7, 4800 Zofingen

Telefon 062 794 22 33 | Natel 079 410 61 51 | Fax 062 794 22 66 | E-Mail info@archibau-ps.ch | www.archibau-ps.ch

OBJEKT 0131-003

ÜBERBAUUNG MIT
5 EINFAMILIENHÄUSER
PARZELLE 77
SCHÜSSEMATTSTRASSE
5736 BURG

PROJEKTIERUNG

SITUATIONSPLAN

DATUM 16. NOVEMBER 2017 | PLAN-NR. 0131-003 | MST. 1:500 | FORMAT A3 | GEZ PW/CT/HUG

LEGENDE;

BESTEHEND	BACKSTEIN	DÄMMUNG	METEORWASSER	STROM tiefe 60 cm
ABBRUCH	KALKSANDSTEIN	THERMUR DÄMMPUSS	SCHMUTZWASSER	TV tiefe 40-60 cm
NEU	BETON	KUNSTSTEIN	WASSER tiefe 120-150 cm	TELEFON tiefe 60 cm
				GAS tiefe 80-110 cm

594.20 M Ü.M. = +0.00 = FERTIG BODEN IM EG HAUS A UND B / HÖHENBEZUGSPUNKT = FIXPUNKT NR. 2015= 595.40 M Ü.M. = +0.60
594.20 M Ü.M. = +0.00 = FERTIG BODEN IM EG HAUS C / HÖHENBEZUGSPUNKT = FIXPUNKT NR. 2015= 595.40 M Ü.M. = +0.60
594.20 M Ü.M. = +0.00 = FERTIG BODEN IM EG HAUS D UND E / HÖHENBEZUGSPUNKT = FIXPUNKT NR. 2015= 595.40 M Ü.M. = +0.60

SÄMTLICHE MASSE SIND ROHMASSE UND VORAUSFÜHRUNG AN ORT ZU ÜBERPRÜFEN.
DIE TÜRHÖHEN VERSTEHEN SICH VON OK HÖHEREM ROHEN BODEN BIS UK ROH STURZ.
DIE FENSTER- UND BALKONTÜRHÖHEN VON OK FERTIG BANK / SCHWELLE BIS UK ROH STURZ.

SÄMTLICHE UNKLARHEITEN SIND MIT DER BAULEITUNG ABZUKLÄREN. FÜR ALLFÄLLIGE MÄNGEL, DIE AUS NICHTBEACHTEN DER OBEN ERWÄHNTEN PUNKTE ENTSTEHEN, HAFTET DER UNTERNEHMER.

uk	unterkant	br	brüstung	rol	rolladen	es	einschlagschacht	ks	kontrollschacht
ok	oberkant	sw	schwelle	il	im licht	sf	schlammfang	war	regenabwasser
ak	aussenkant	mb	mauerbrüstungbank	lb	lichtbau	so	schlammsammler	was	schmutzabwasser
ukst	unterkant decke	bb	betonbrüstungbank	ls	lichtschacht	sl	sickerschacht	wai	industrieabwasser
ukst	unterkant sturz	ral	rafflamellenstore	dws	dachwasserschacht				

BAULEITUNG / VERKAUF

HERGER IMMOBILIENTREUHAND AG
PARKSTRASSE 36, 4102 BINNINGEN
T: 061 421 24 24, F: 061 421 12 18
WWW.HERGER-IMMOBILIEN.CH
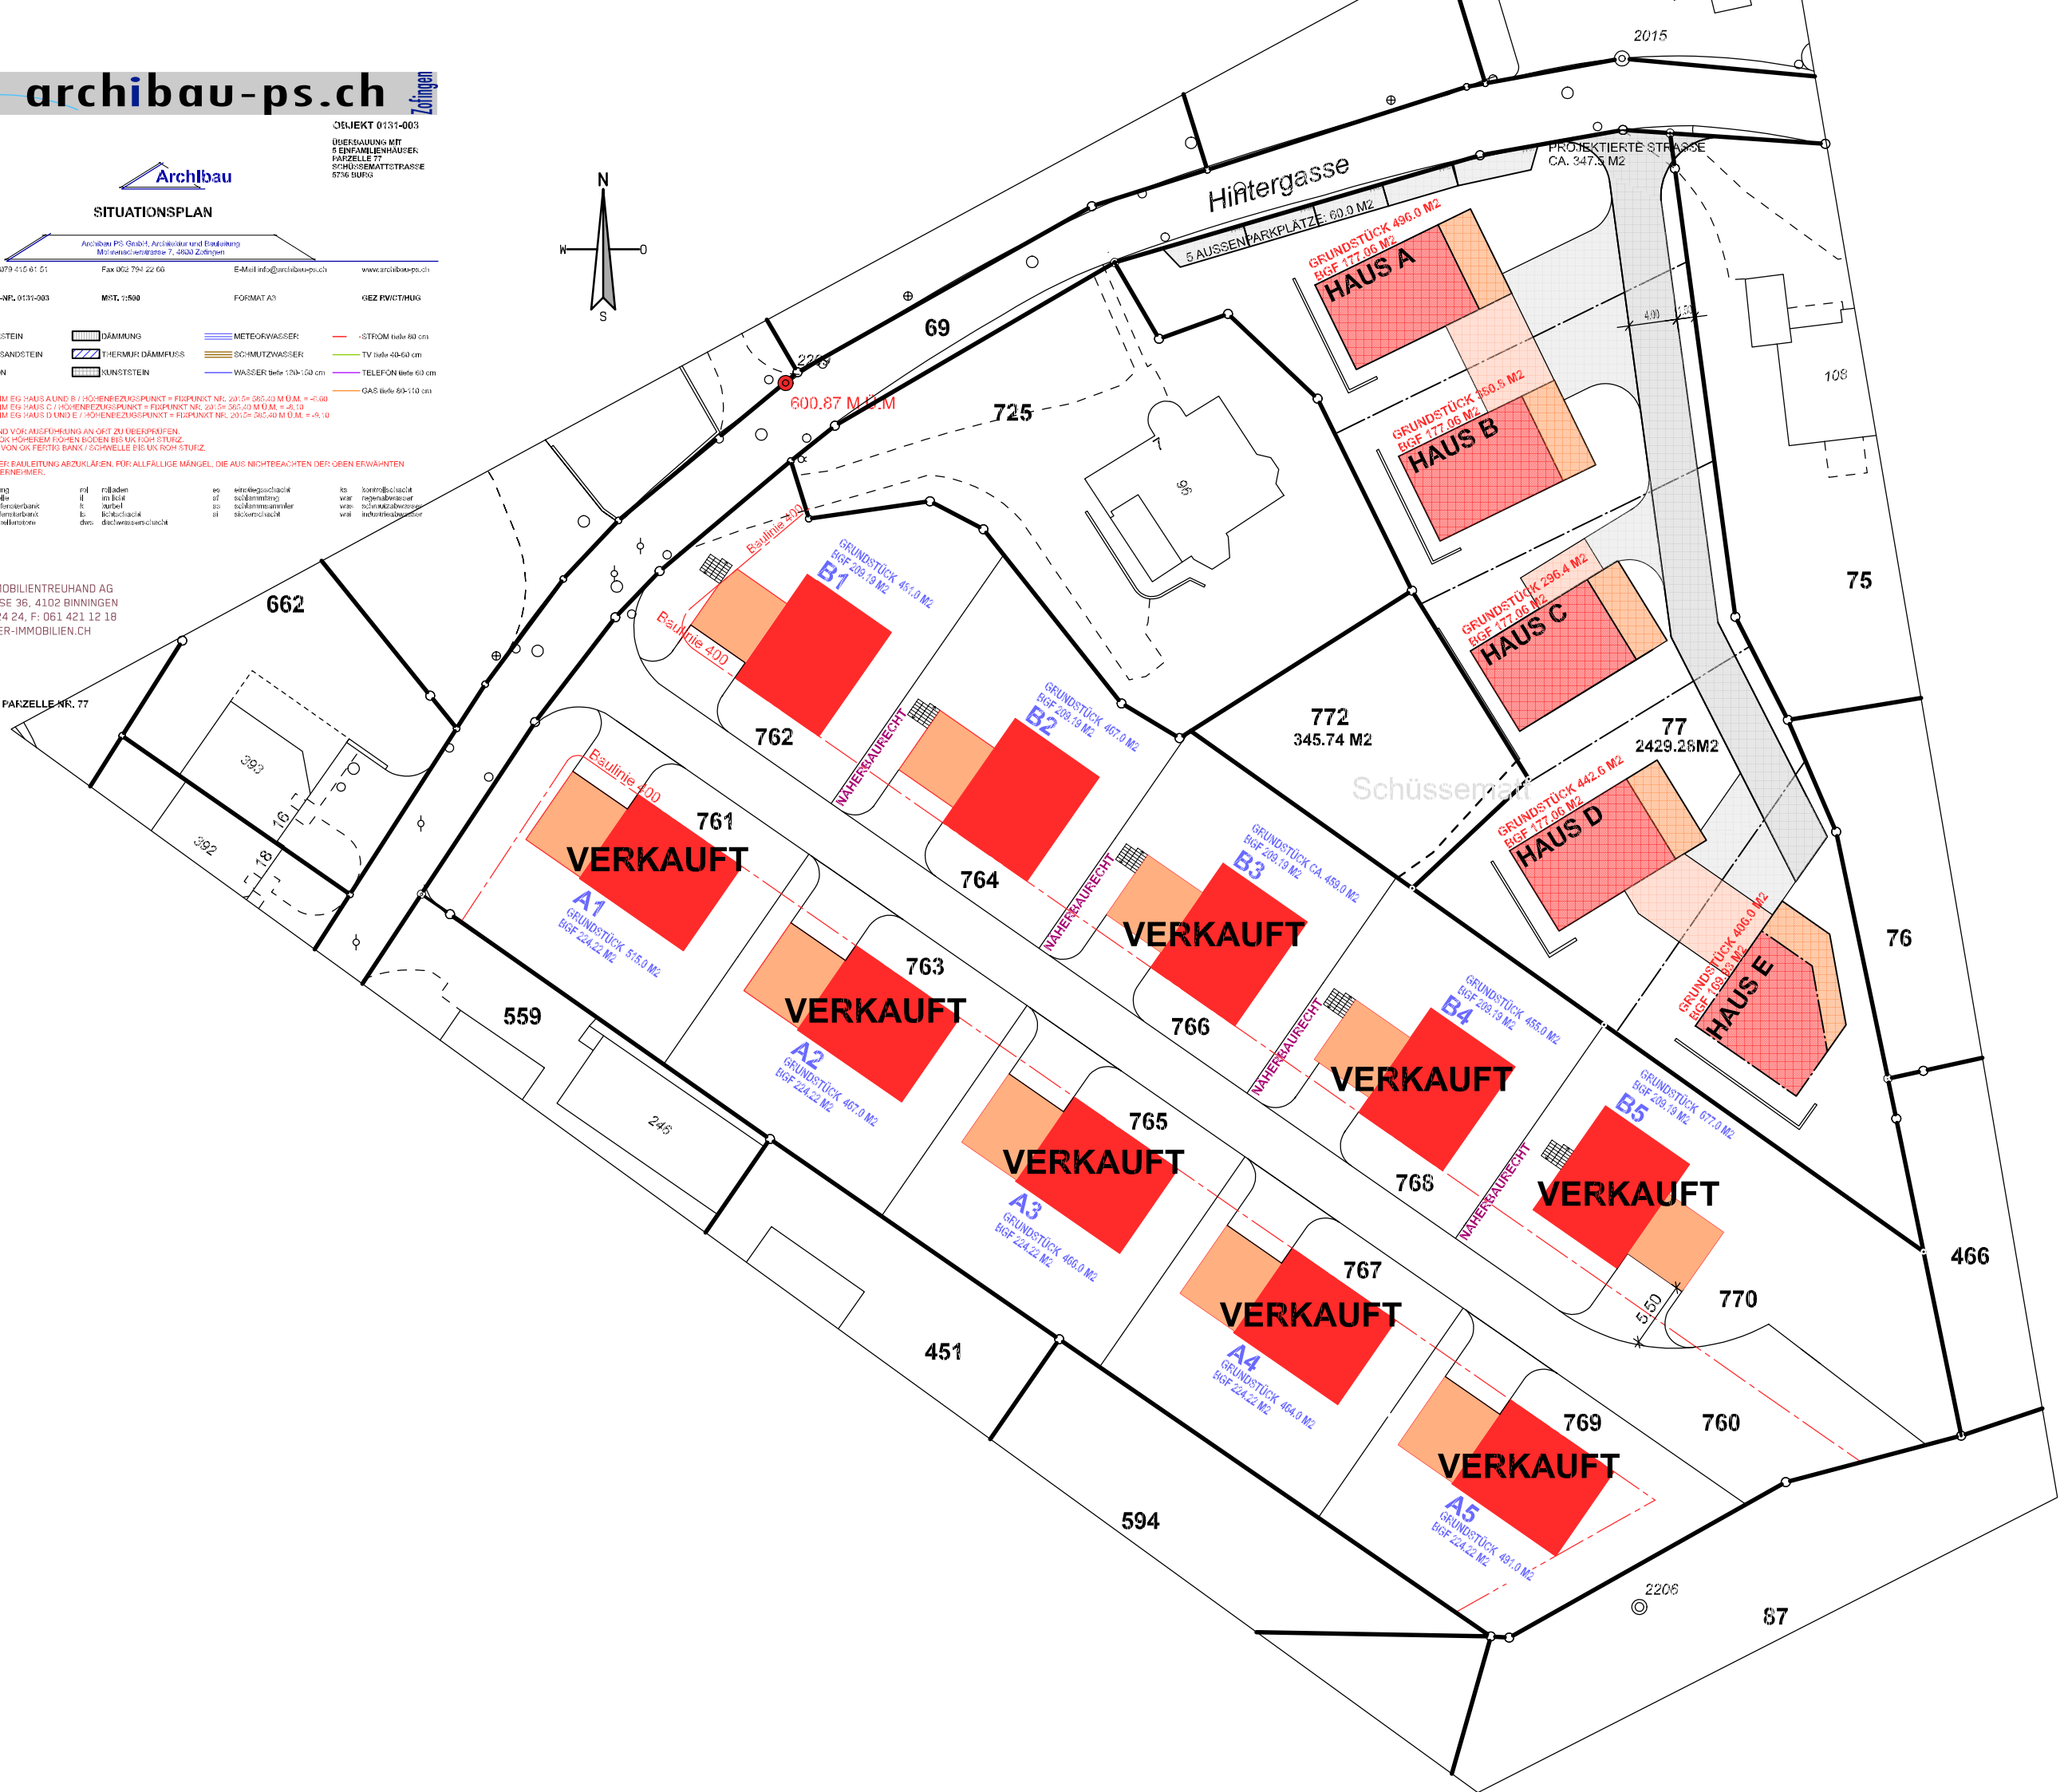
DIE GRUNDEIGENTÜMER DER PARZELLE NR. 77