



WESTFASSADE

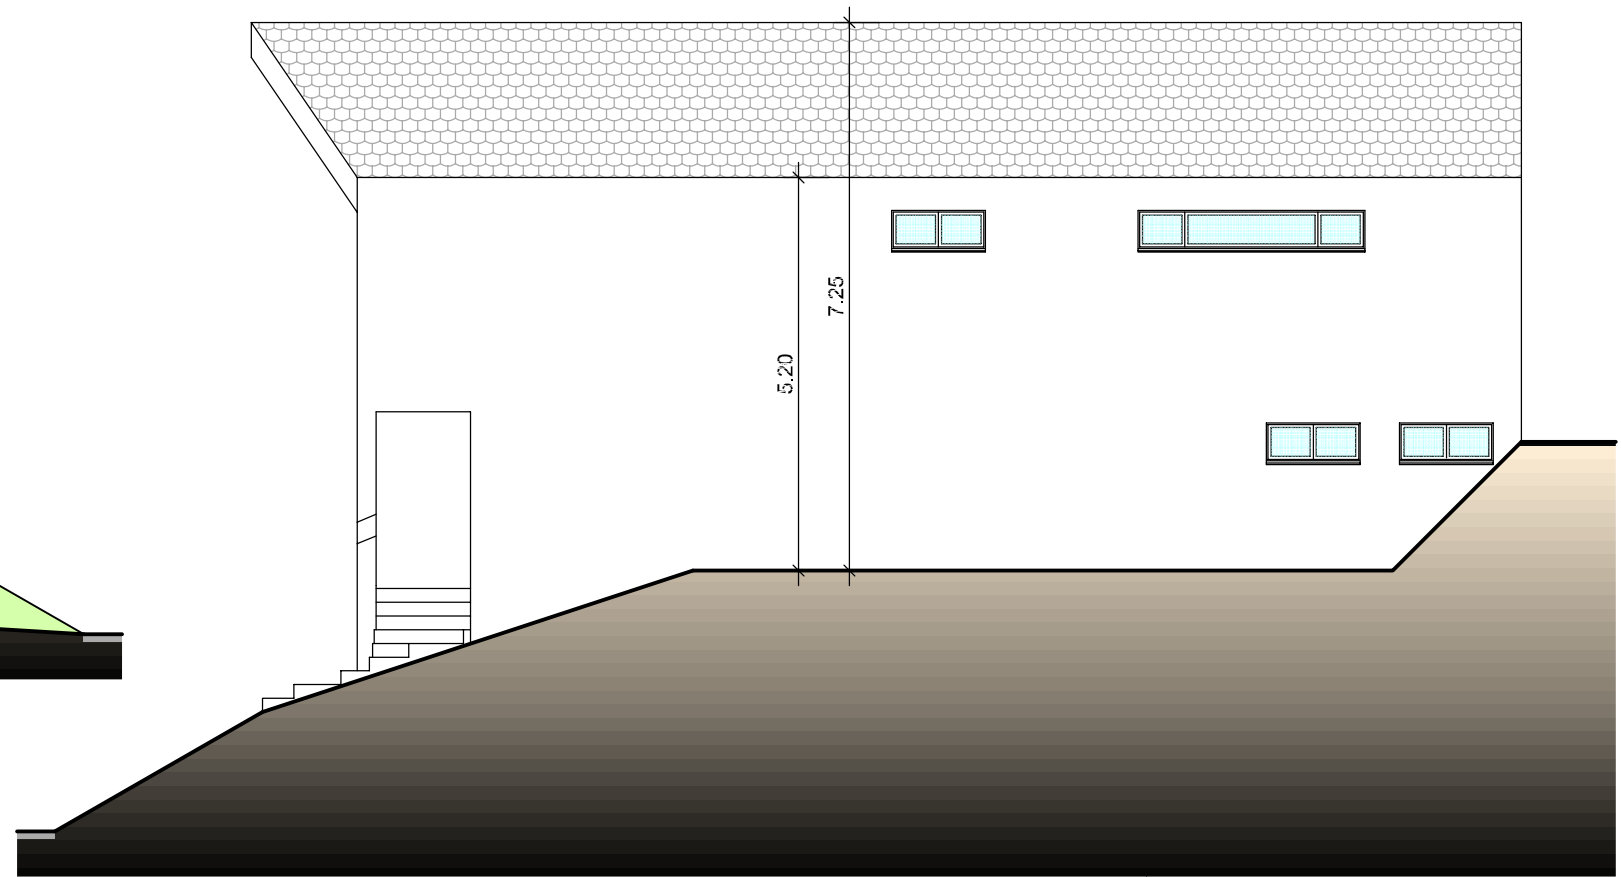

OSTFASSADE

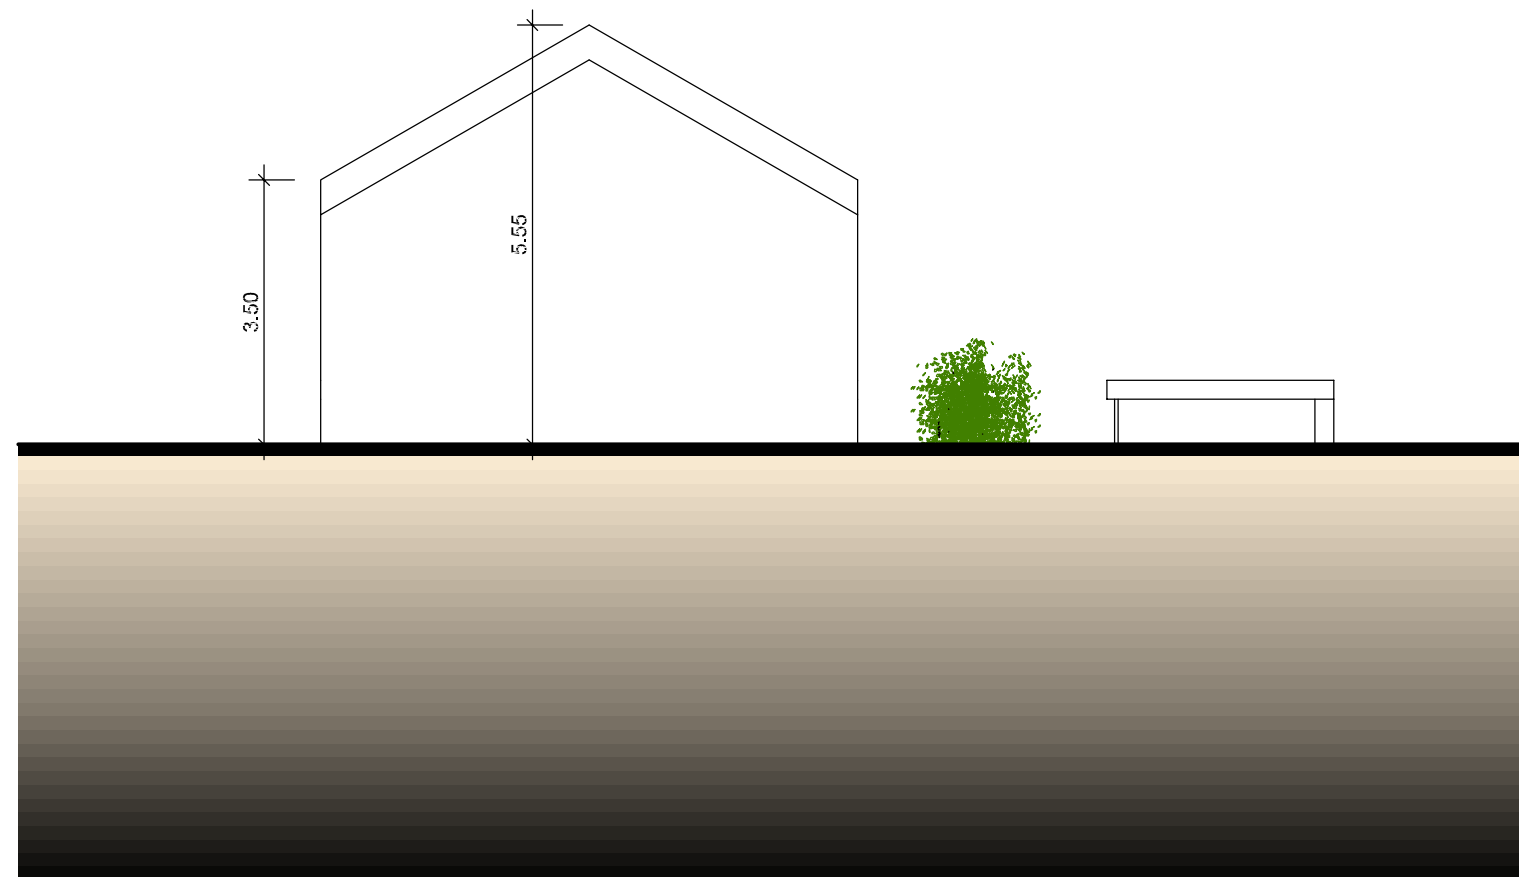

NORDFASSADE



SÜDFASSADE