



TERRAINSCHNITT 3-3

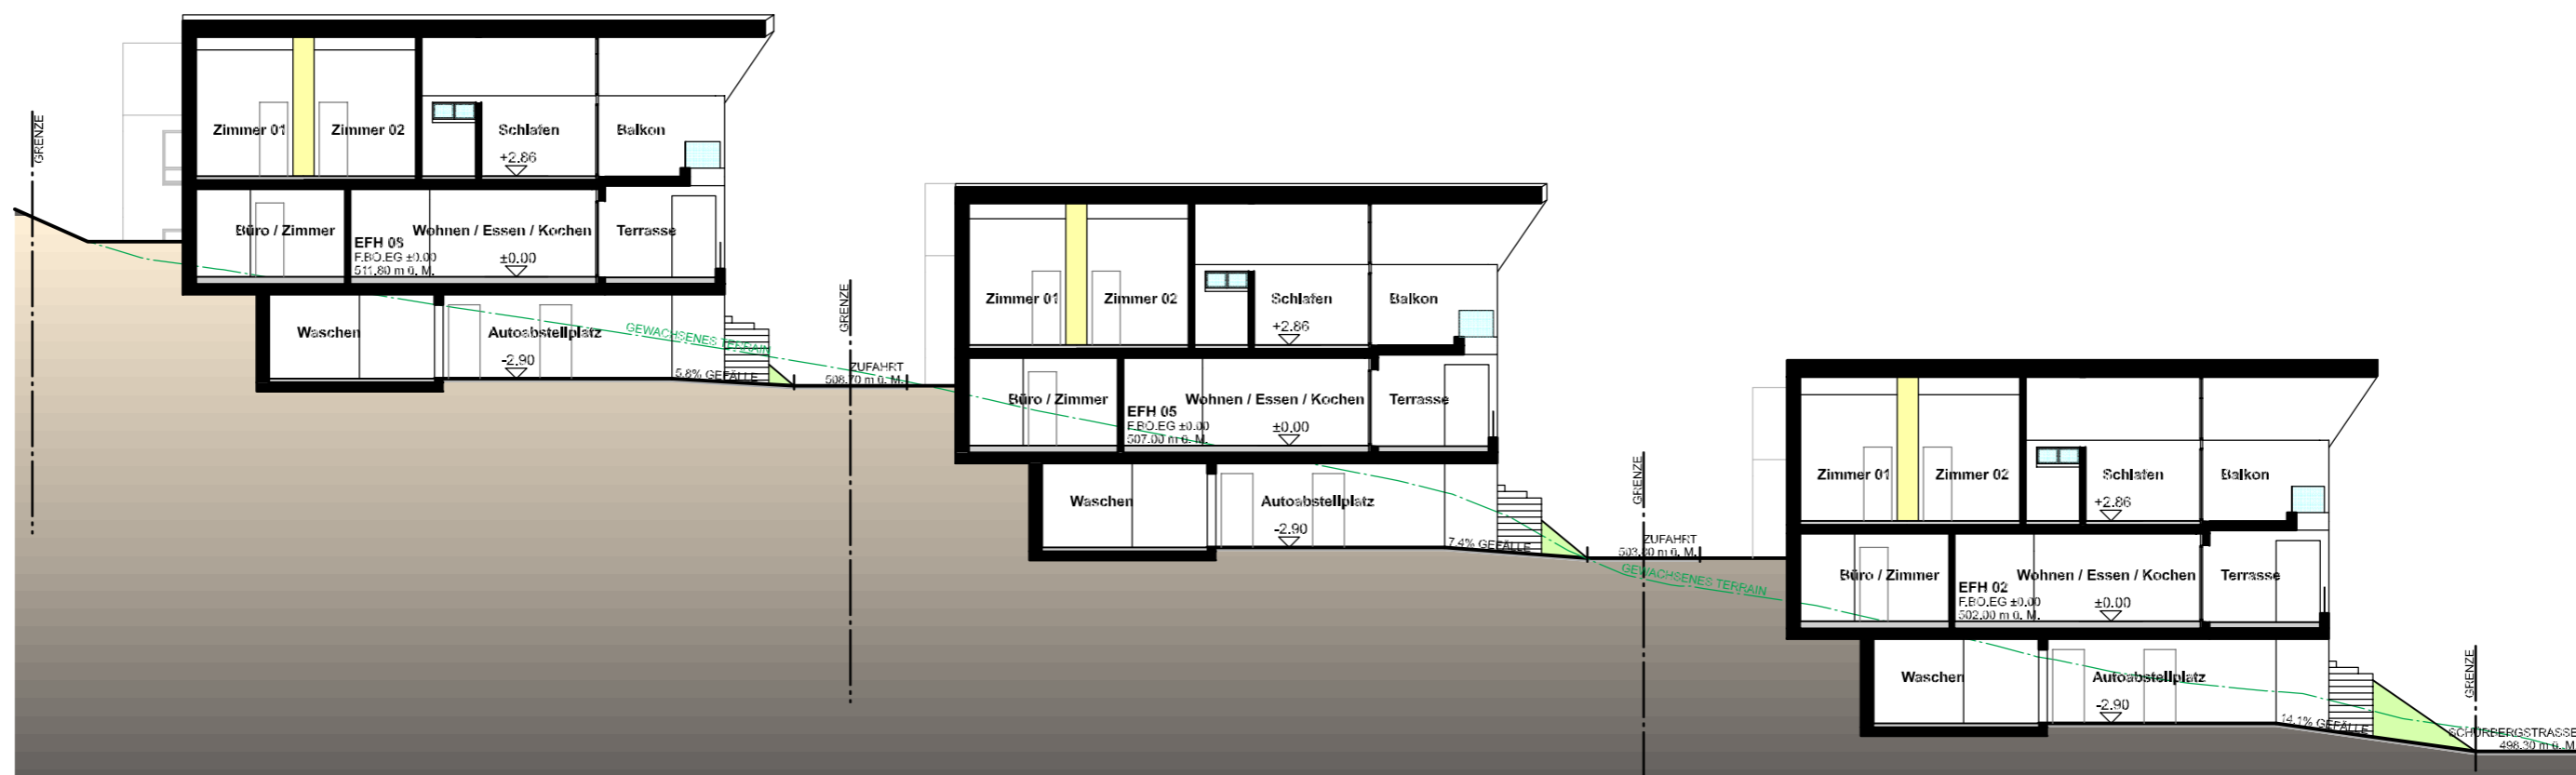

TERRAINSCHNITT 2-2

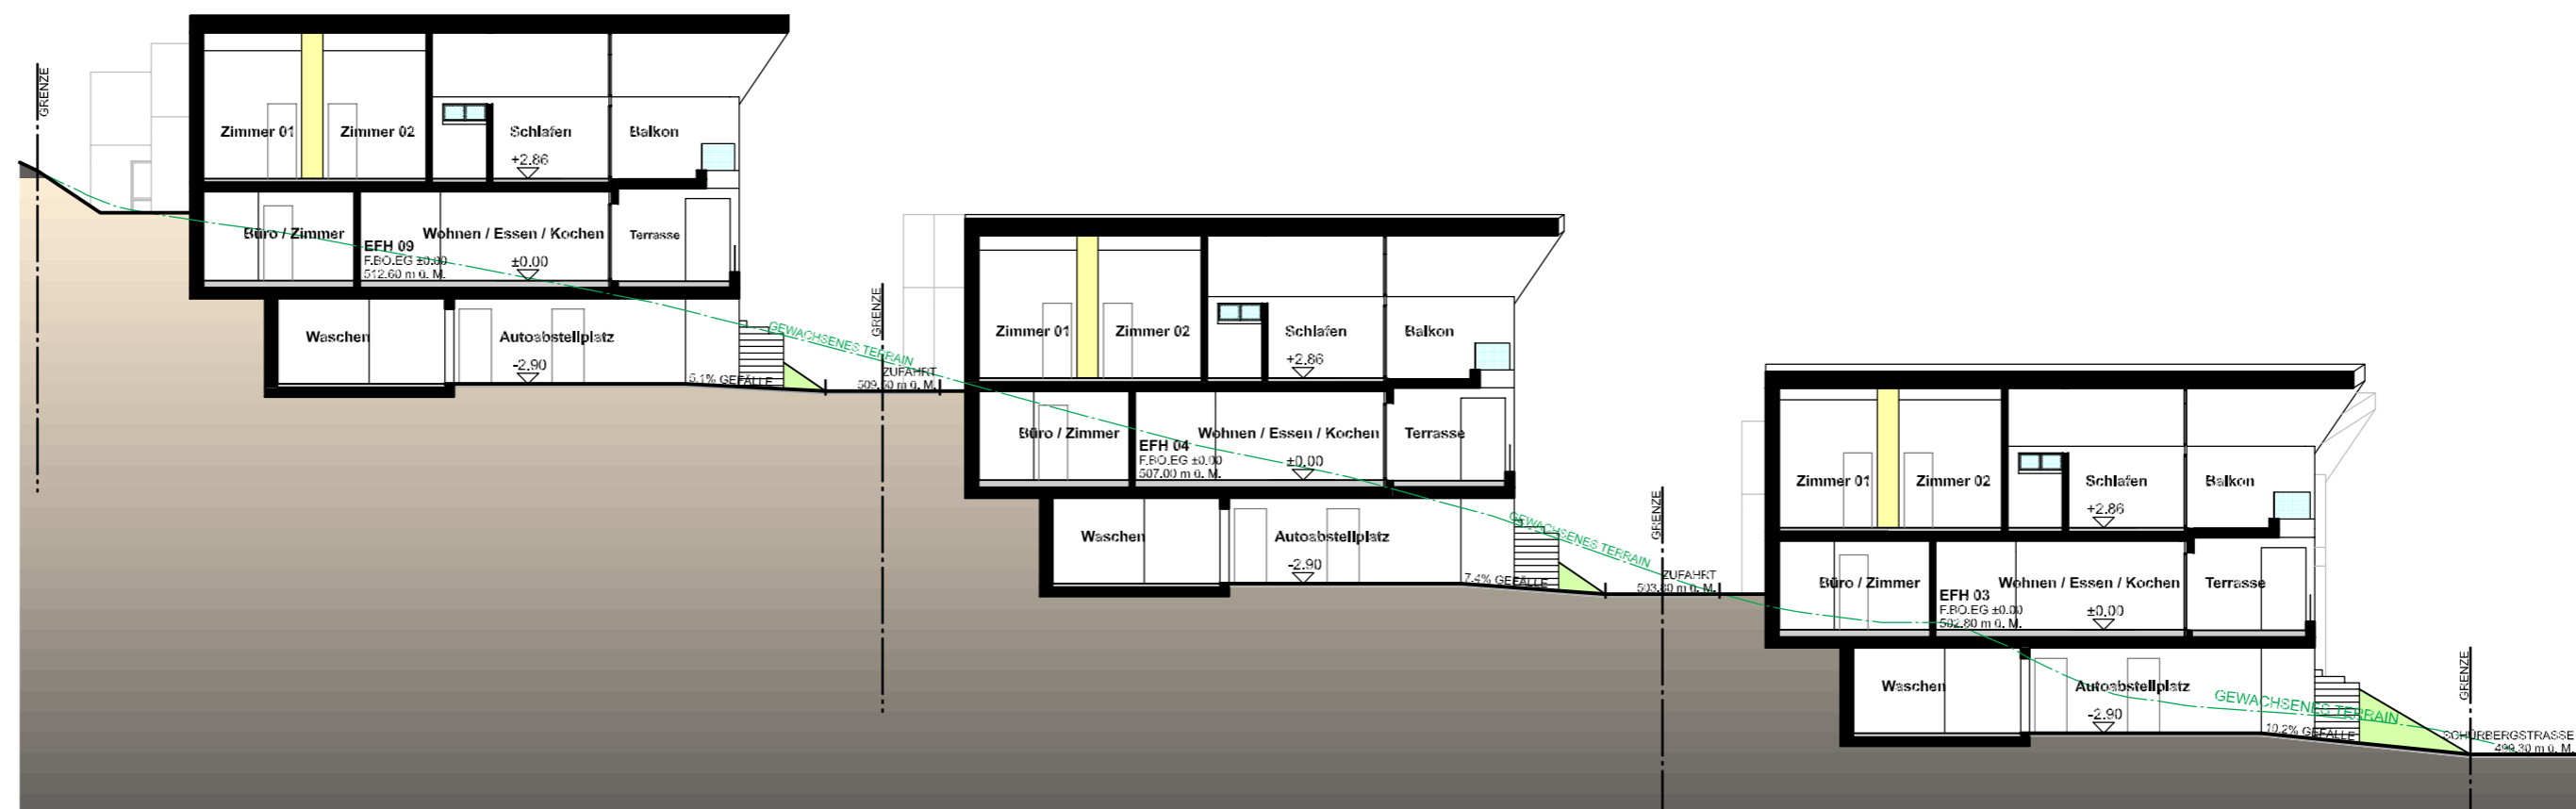

TERRAINSCHNITT 1-1