

GEMEINDE UERKHEIM


21. Juli 2021/rs

Kopie von Grundbuchplan

Situation 1:500

LEGENDE;

- Grenzverlauf alte Parzellen
- Grenzverlauf neue Parzellen

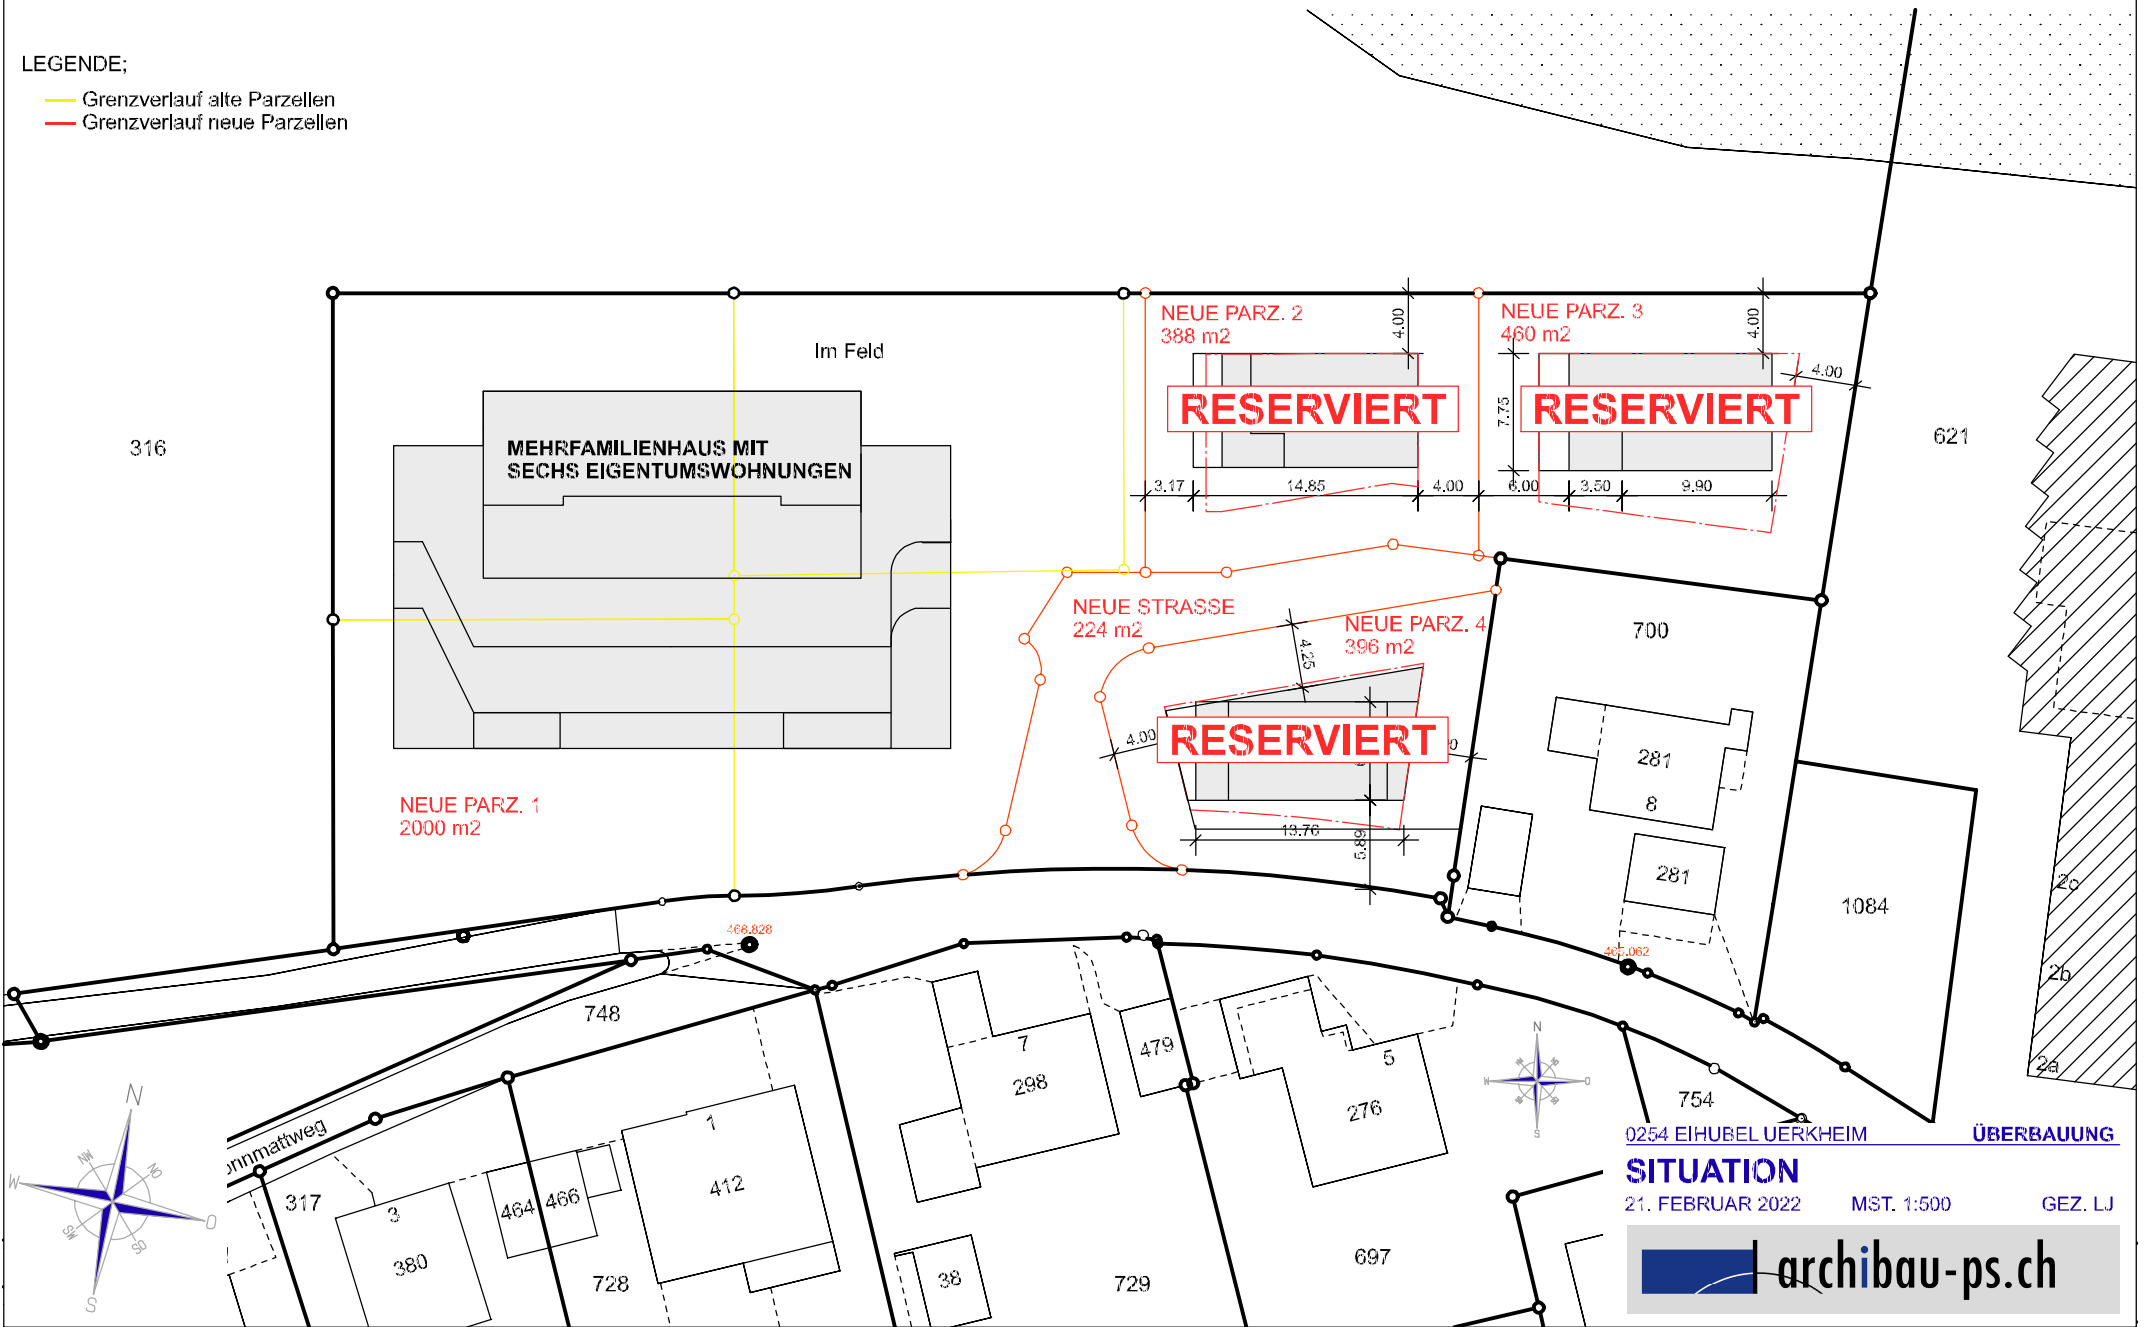

0254 EIHUBEL UERKHEIM **ÜBERBAUUNG**

SITUATION

21. FEBRUAR 2022 MST. 1:500 GEZ. LJ

