




Südfassade

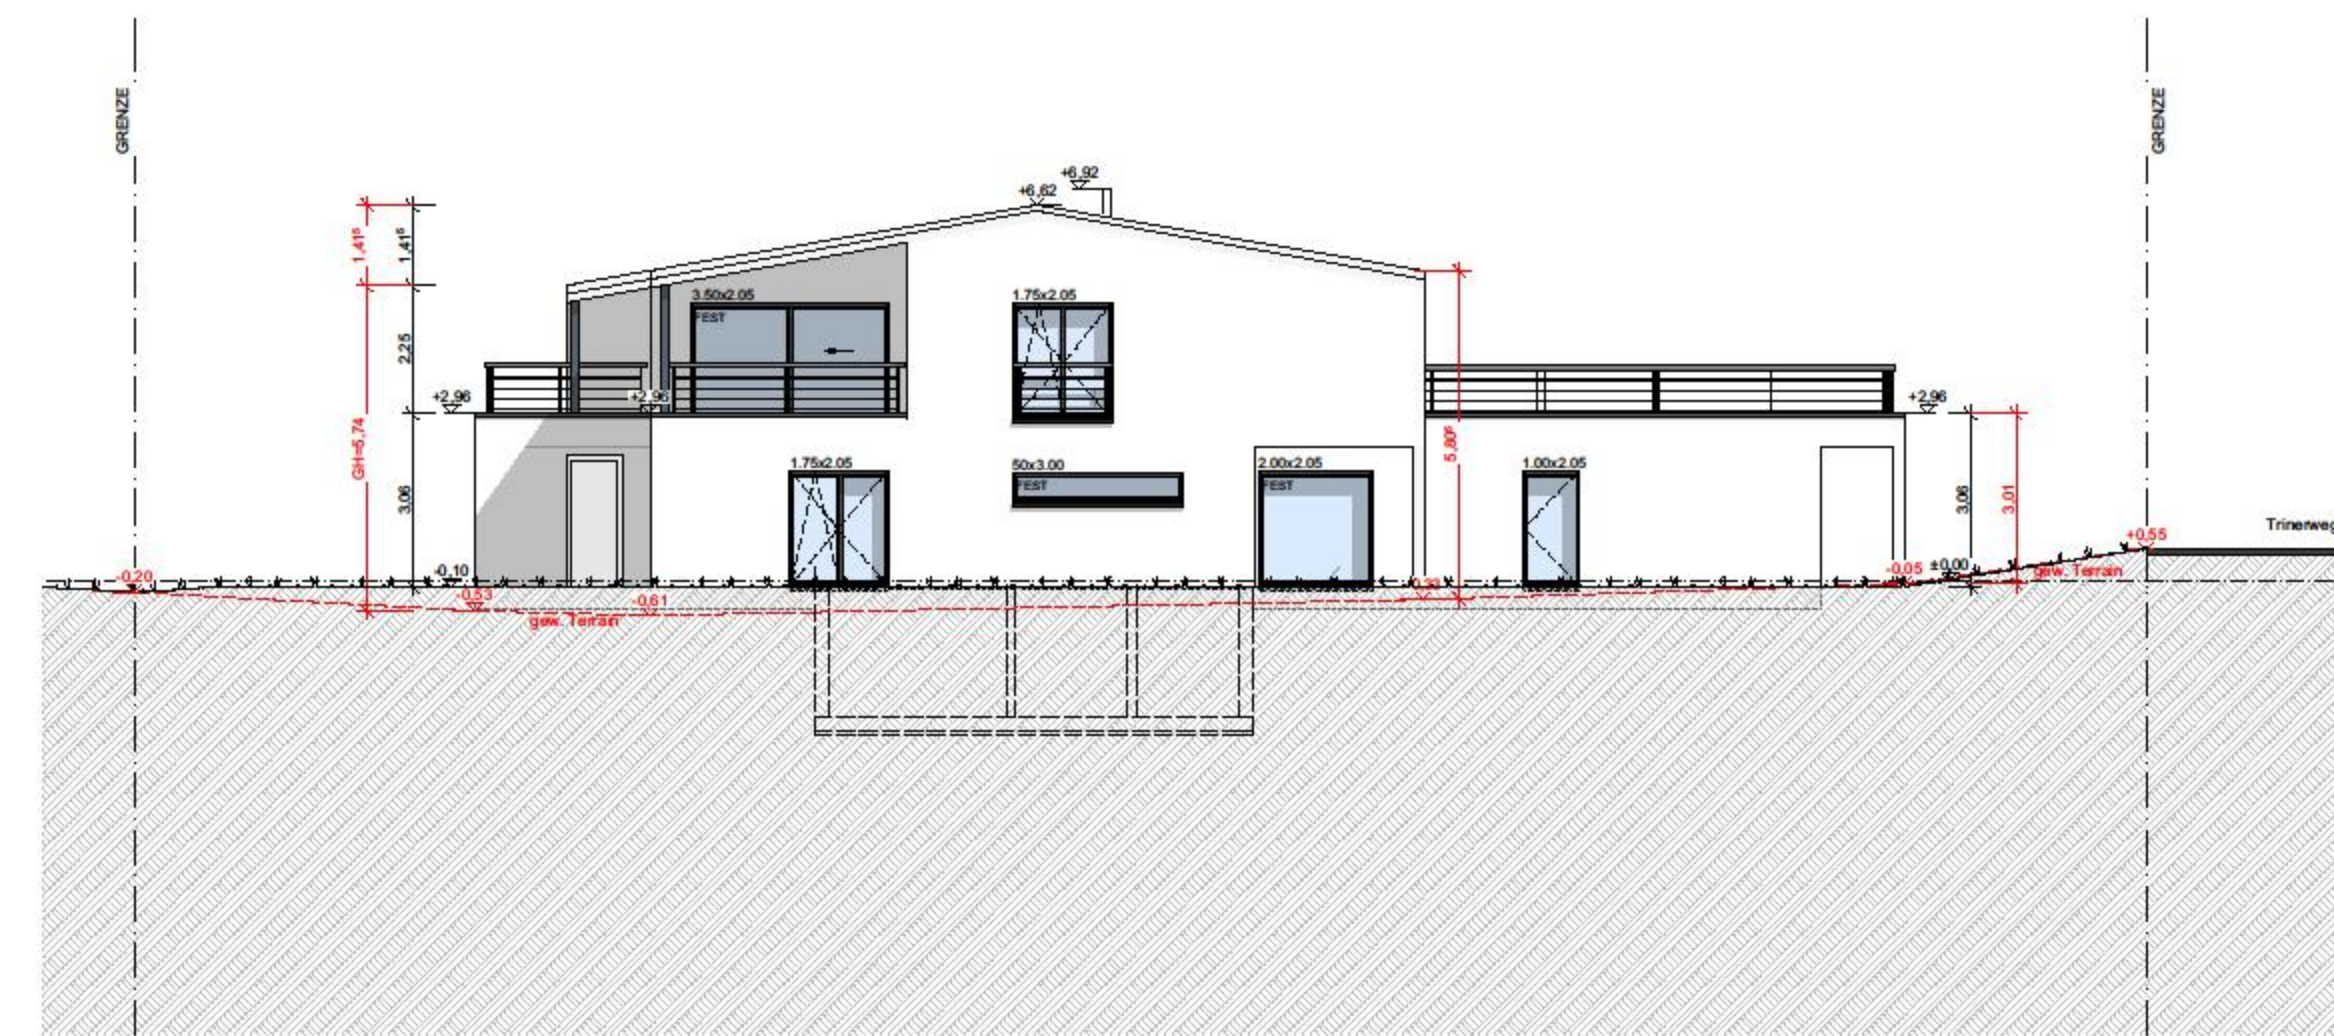


Westfassade

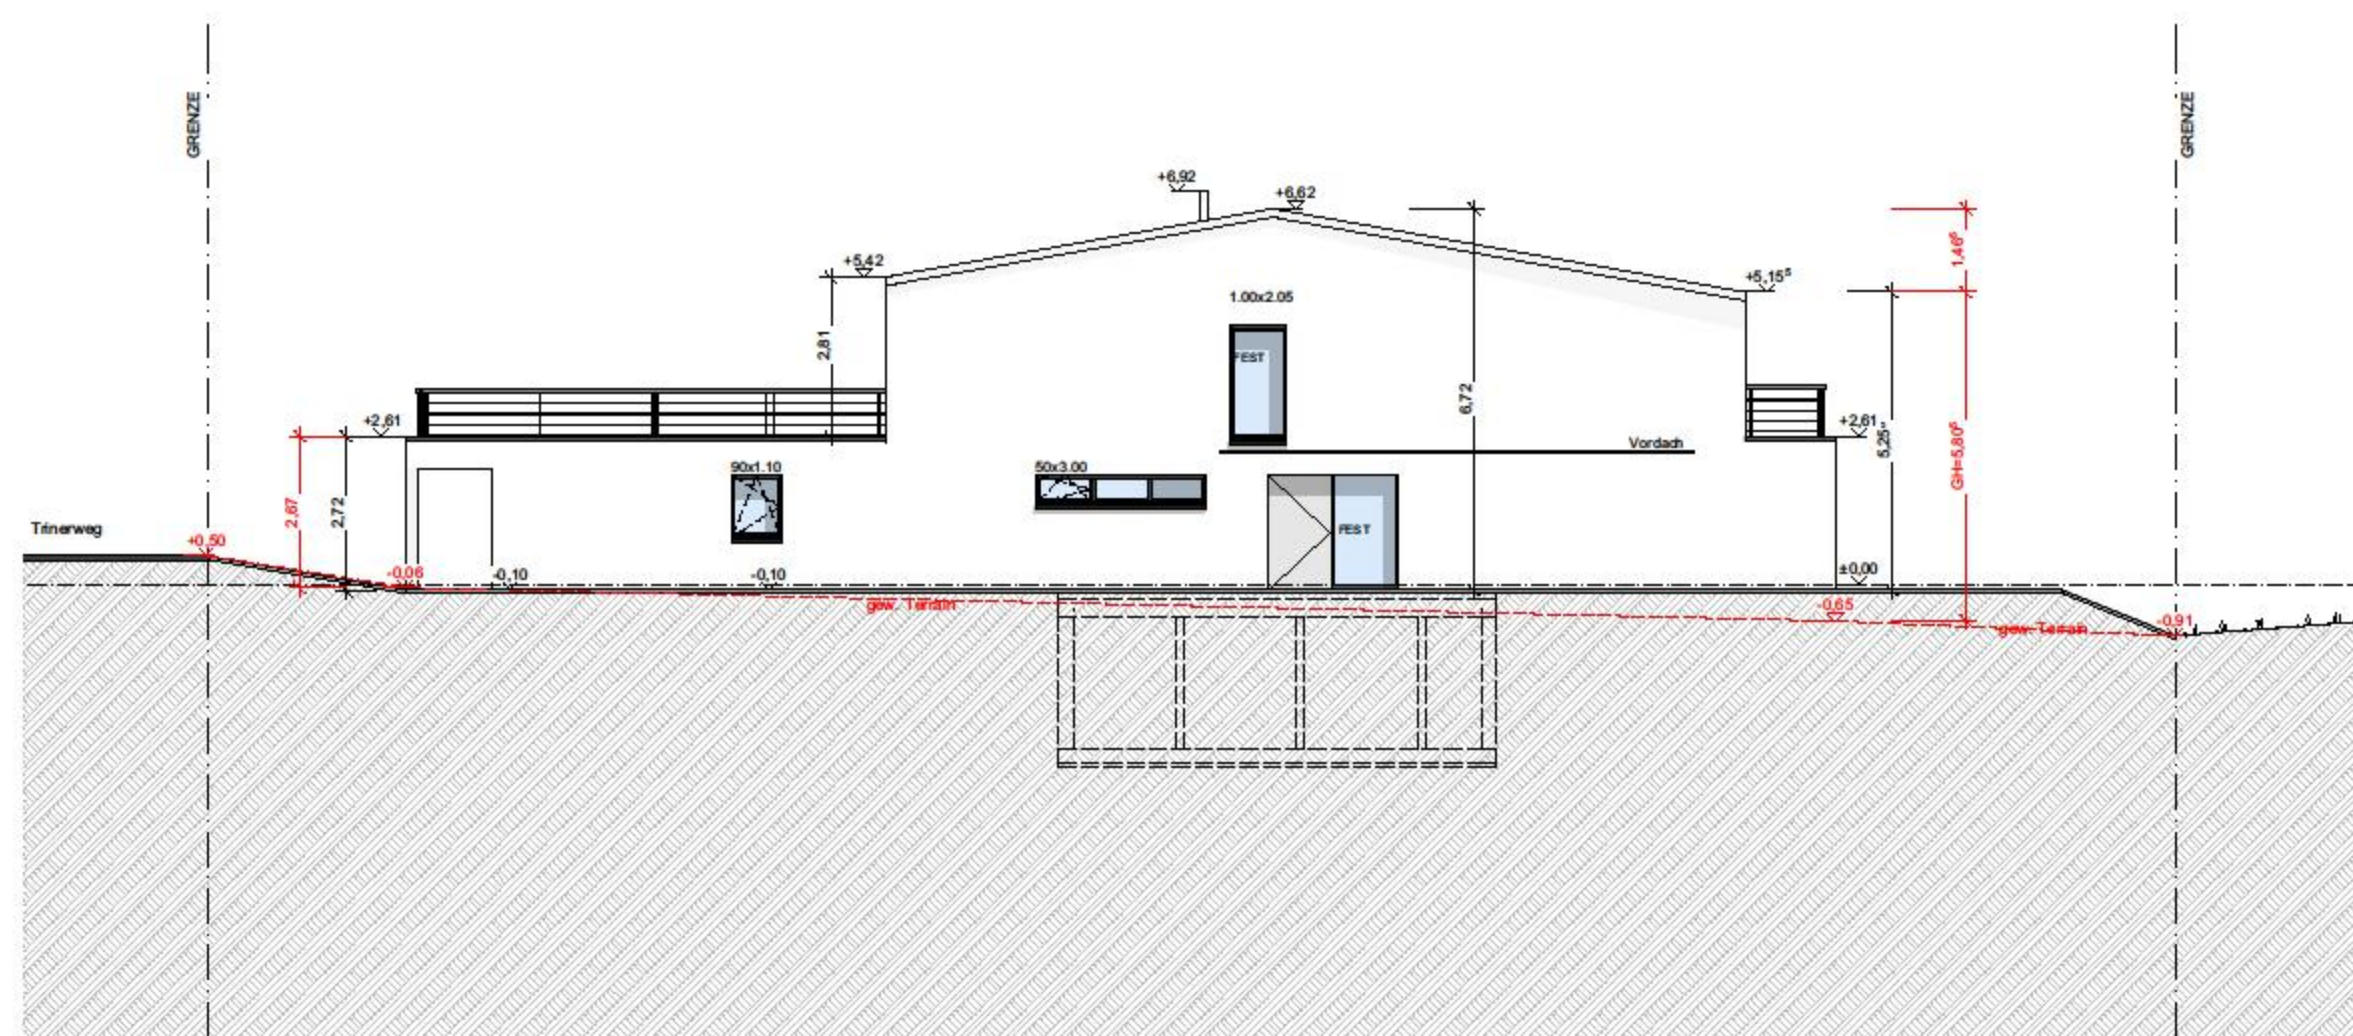


Ostfassade

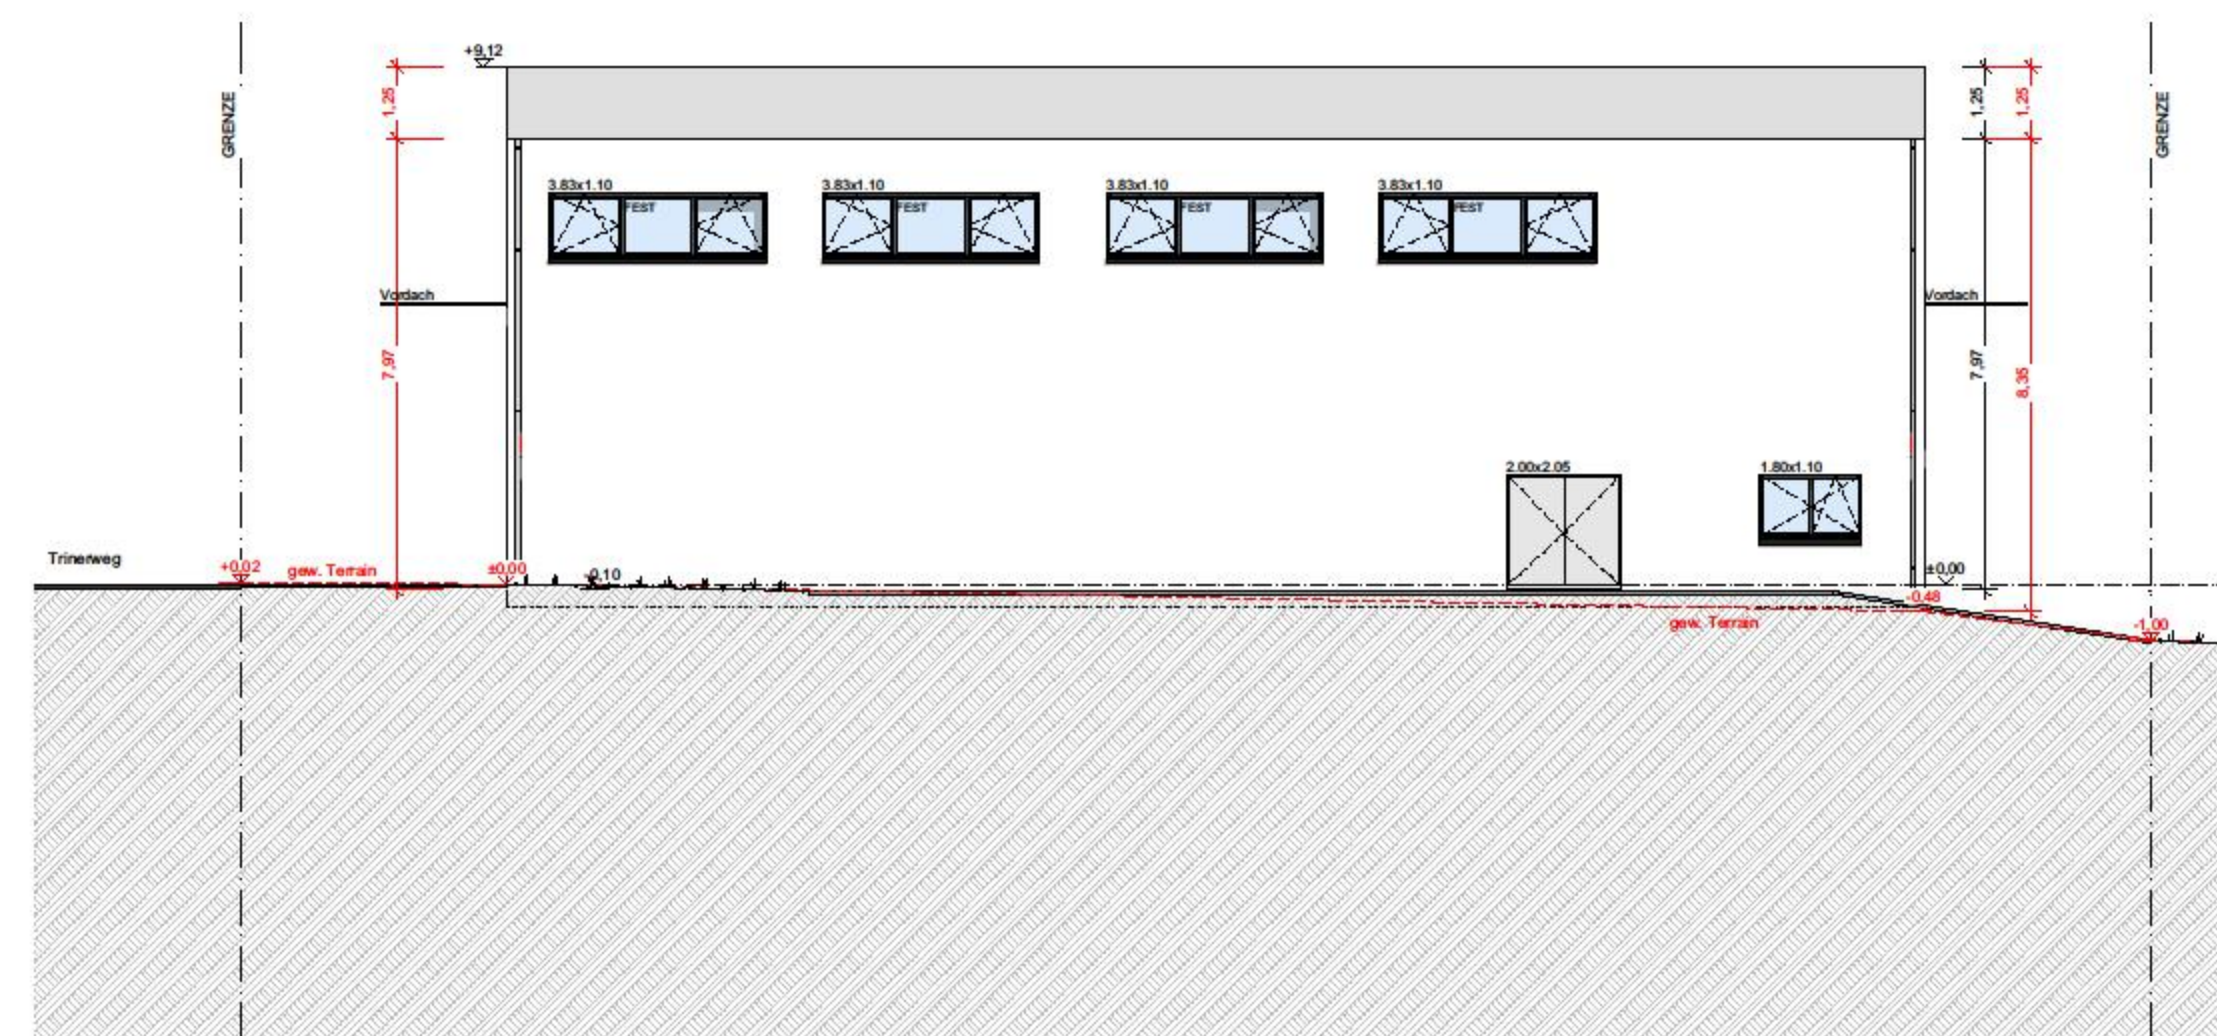

Ostfassade

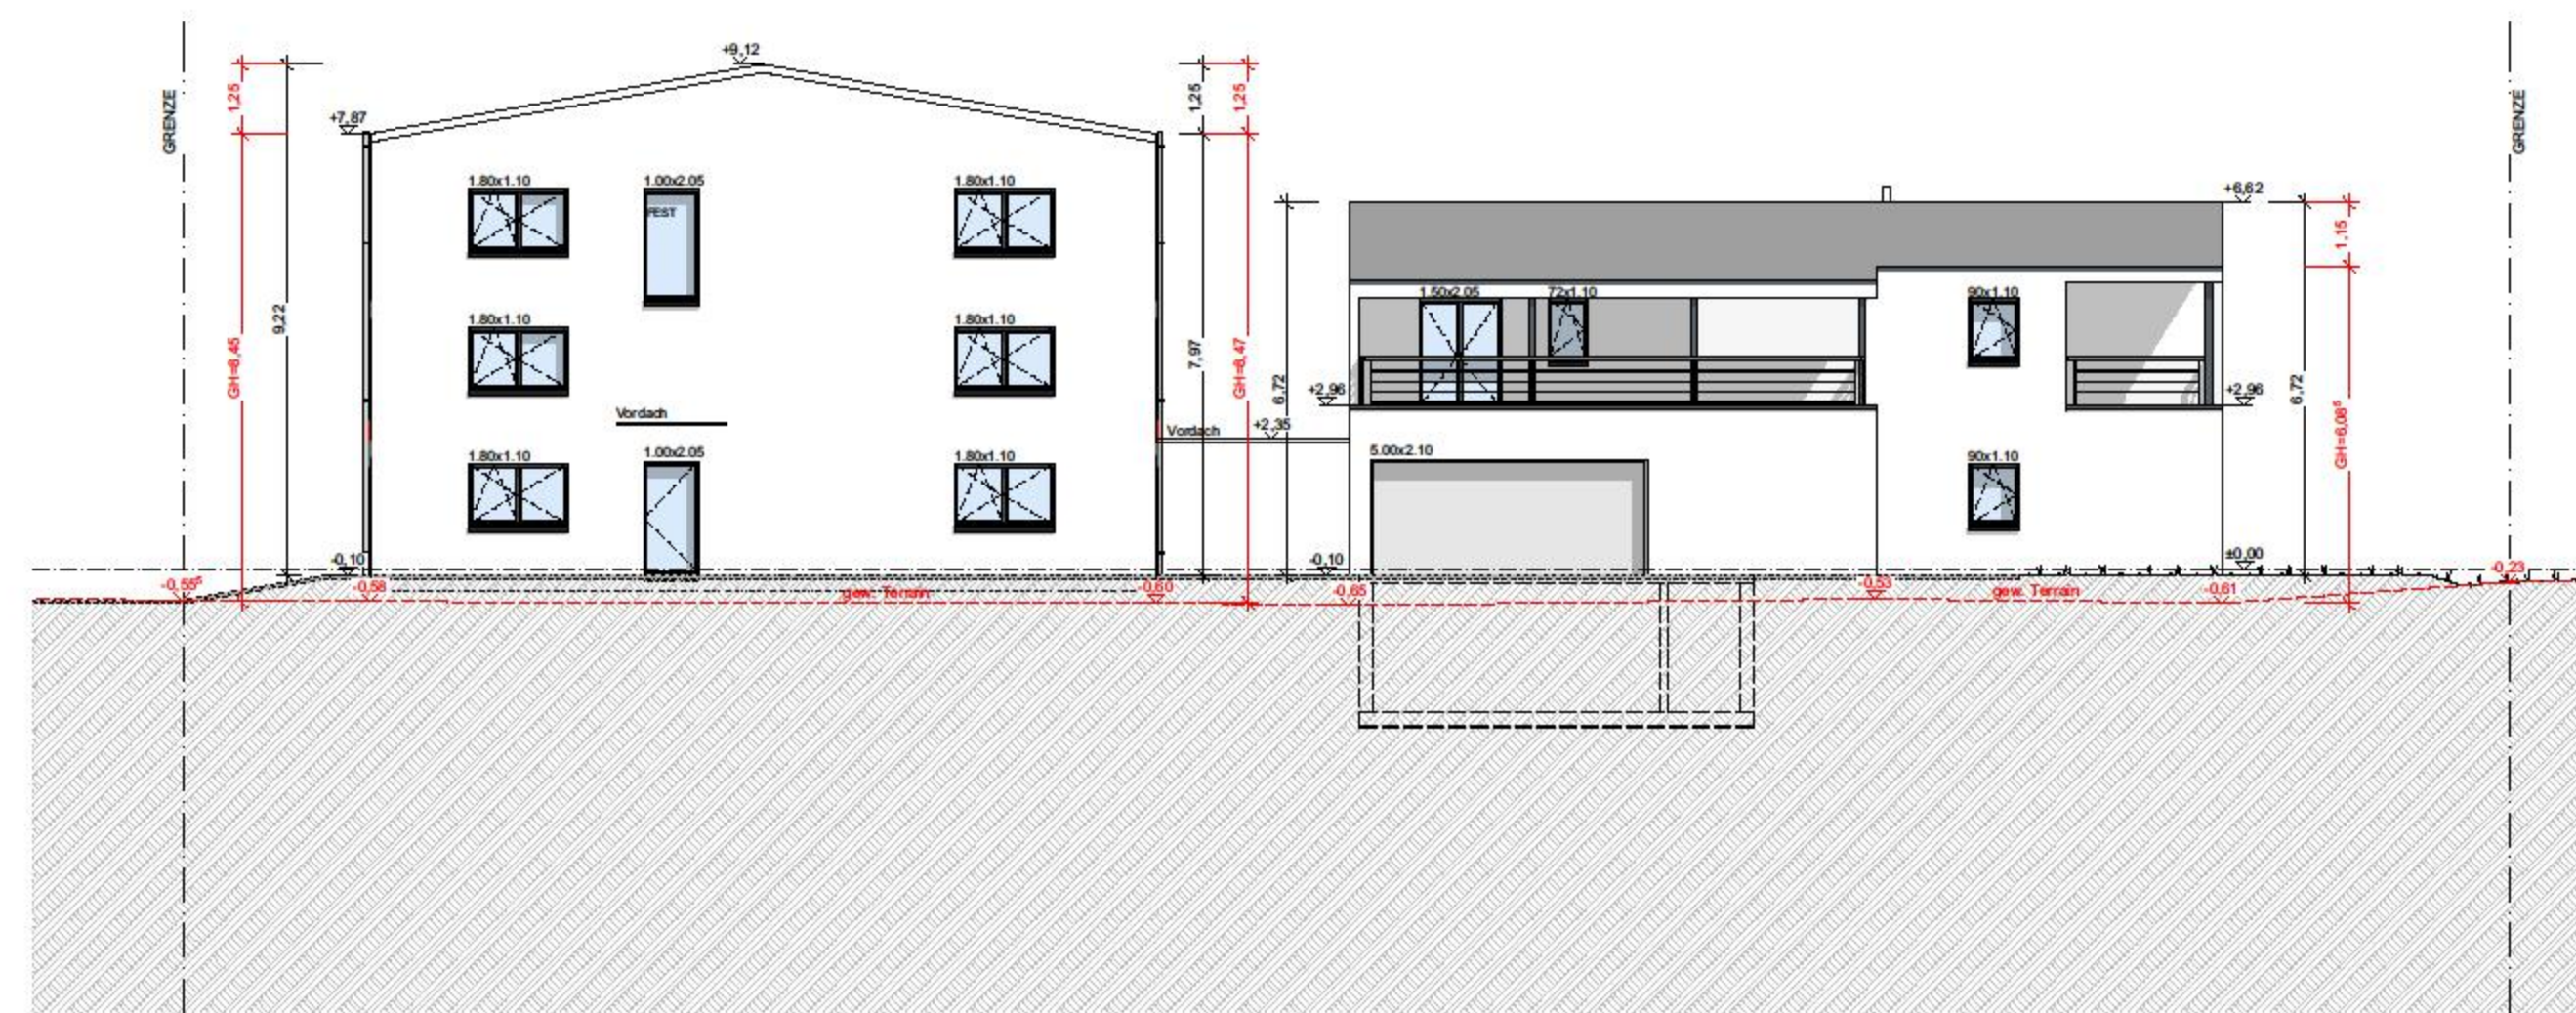

Nordfassade

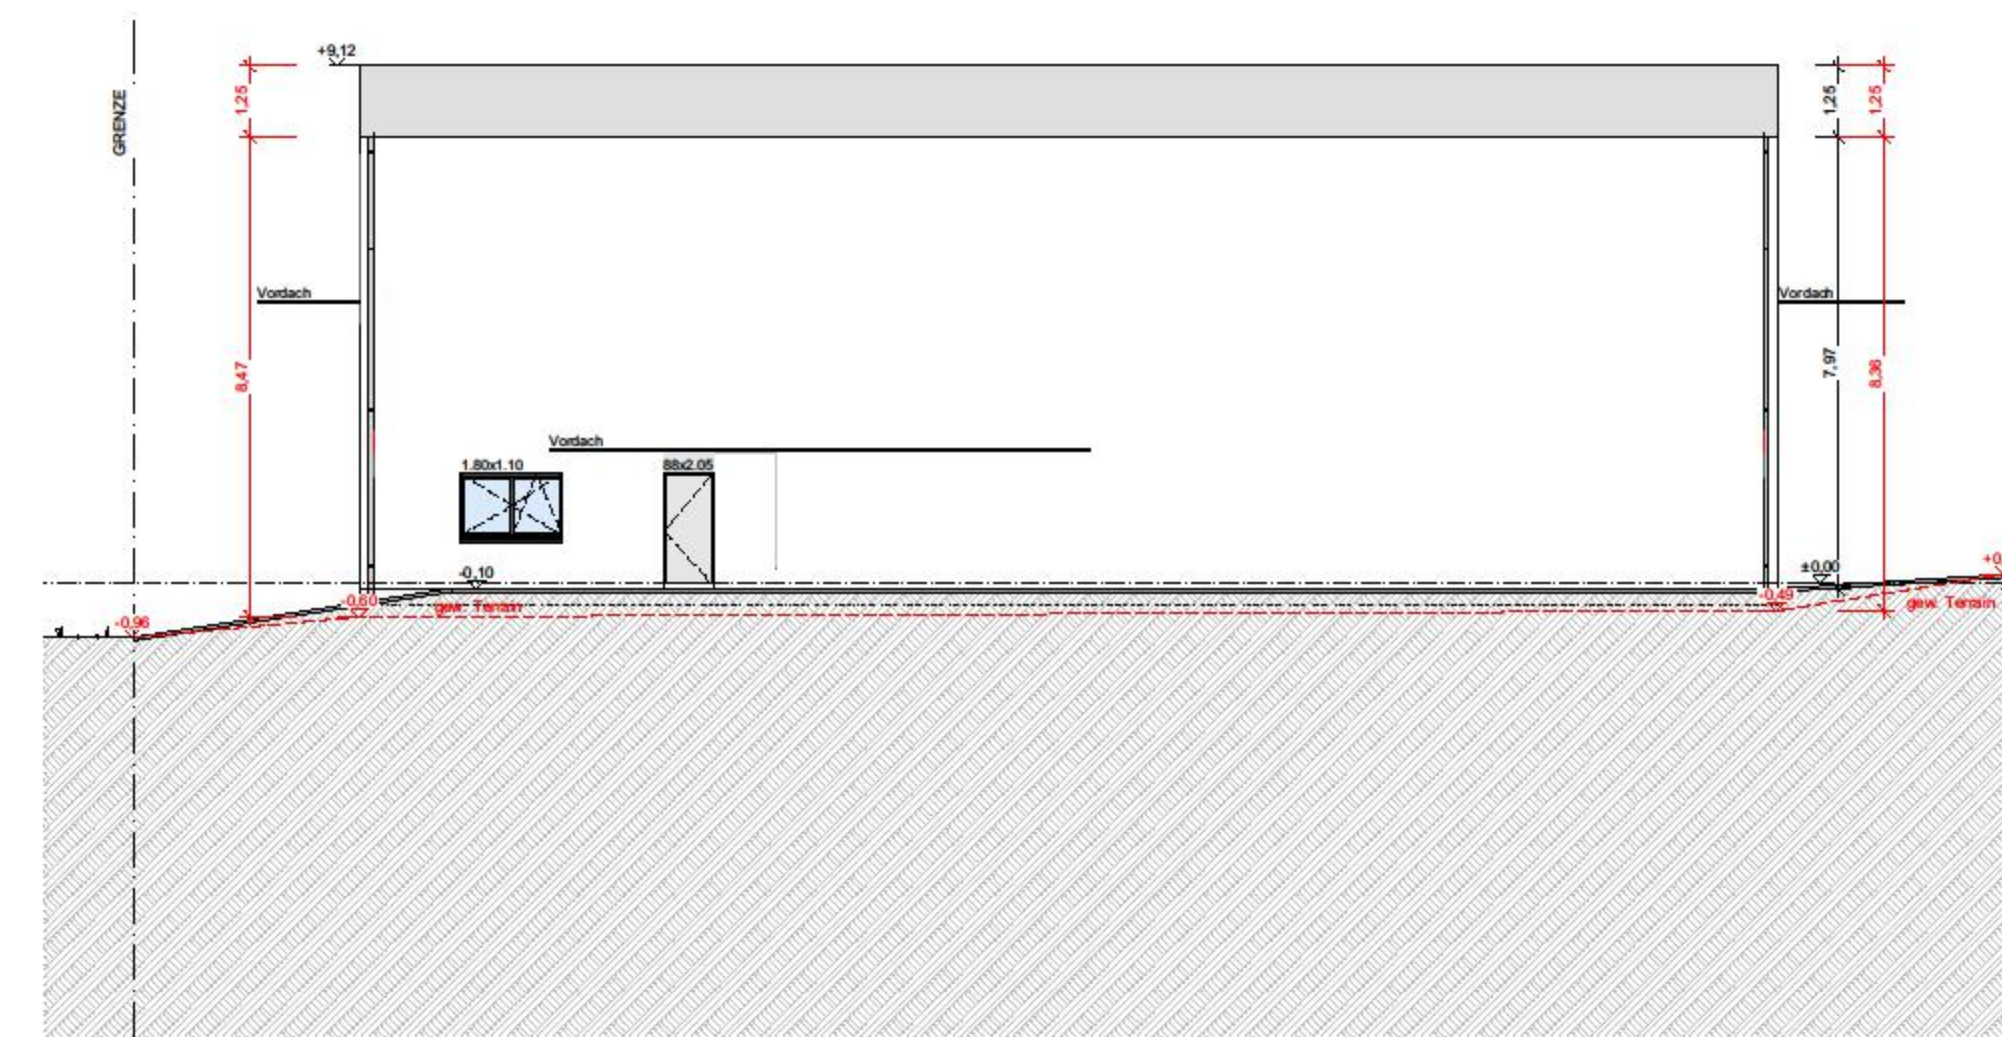

Westfassade