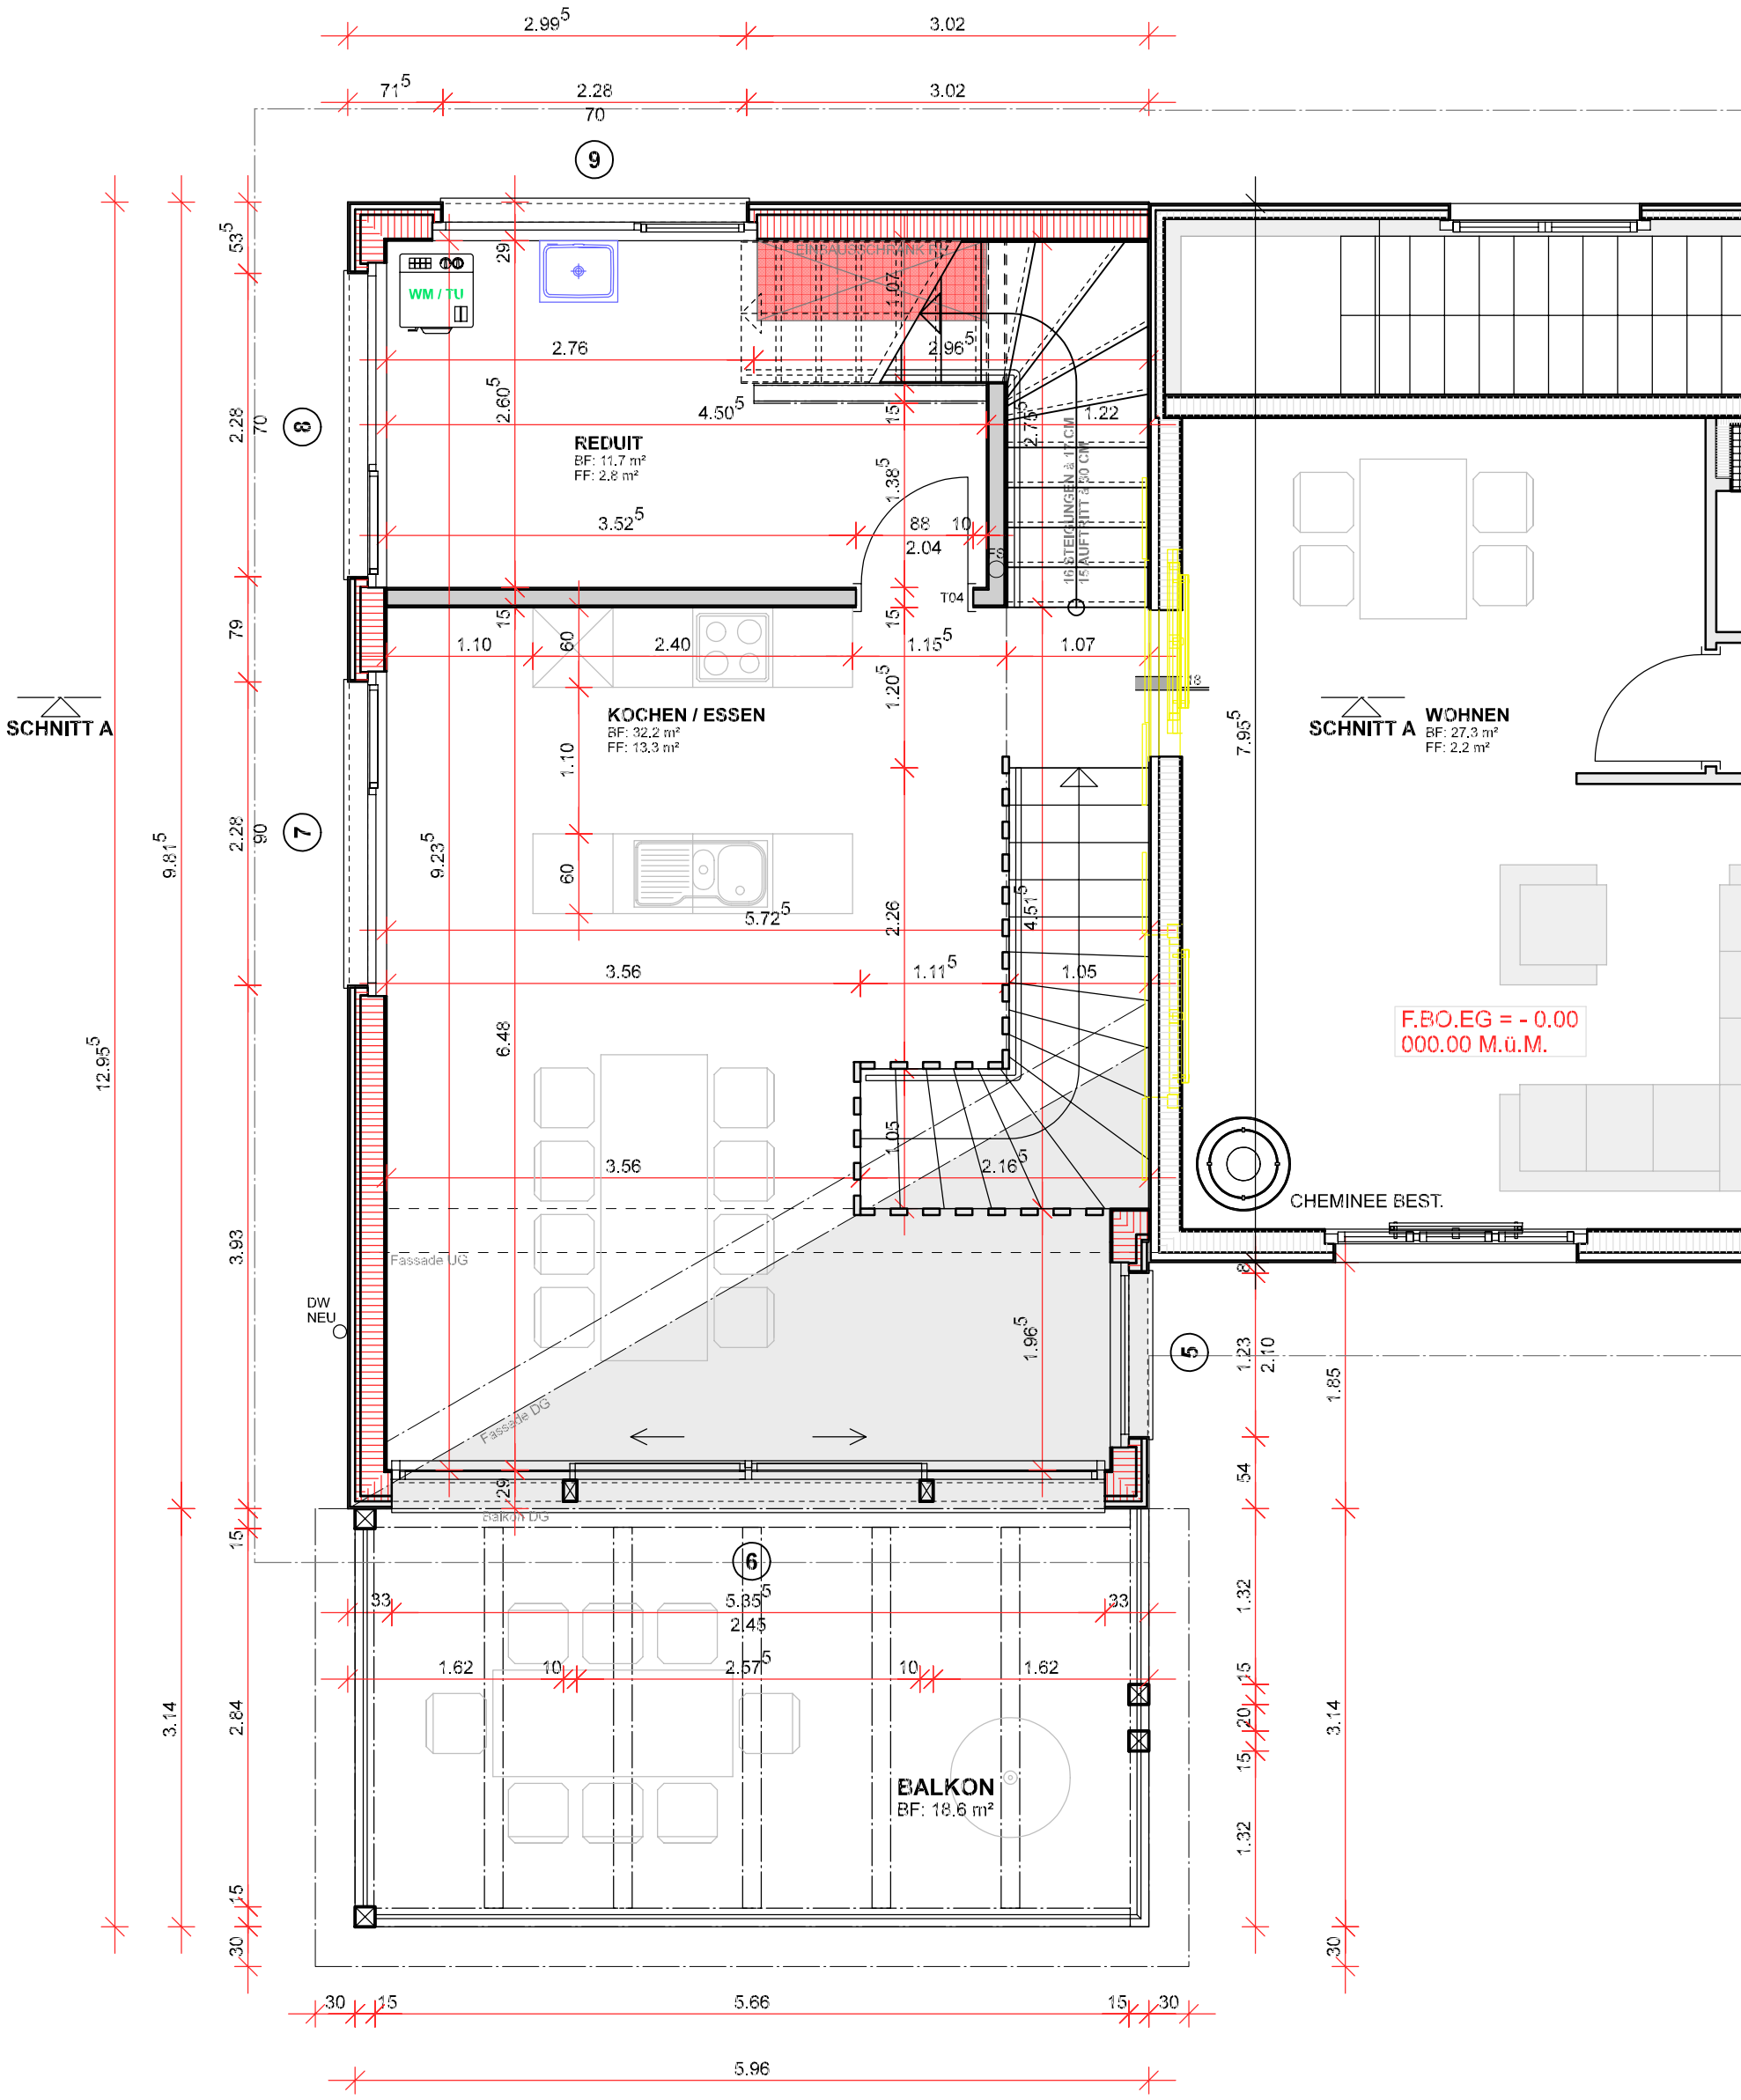

GRUNDRISS ERDGESCHOSS

GRUNDRISS EG

EFH ERWEITERUNG, WILLISAU NR. 052

05. APRIL 2016 MST. 1:50

archibau-ps.ch Zofingen