
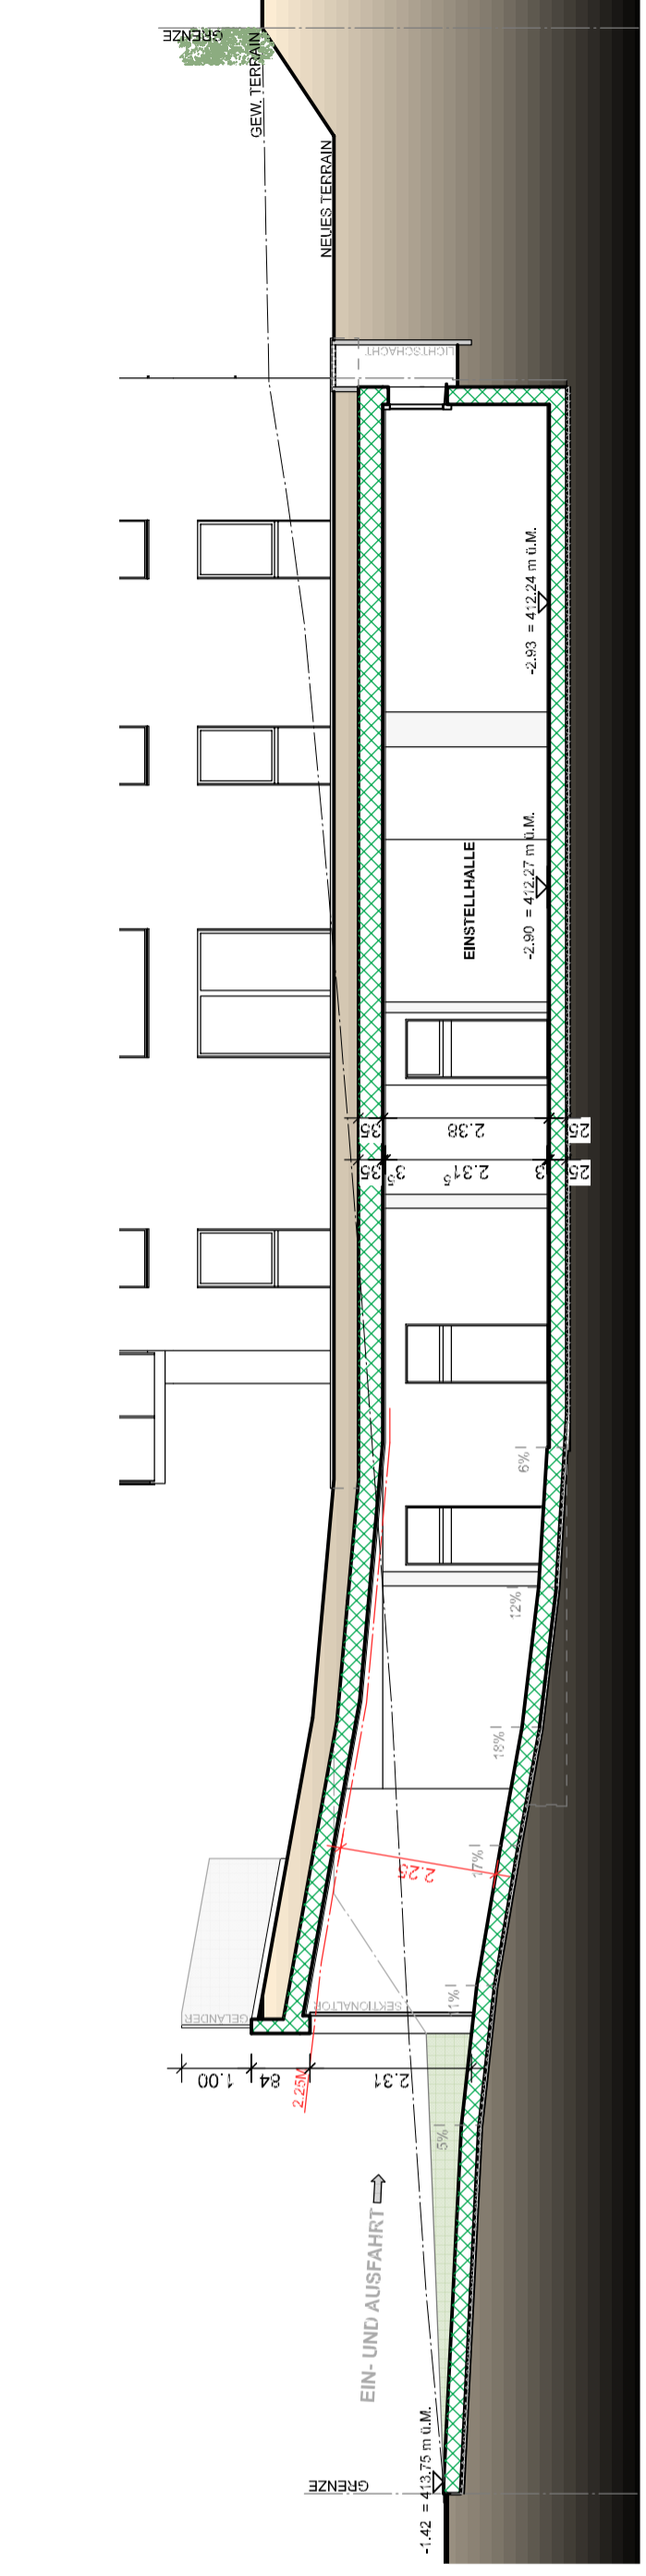


LEGENDE:


	BESTEHEND		BRICKSTEIN		METEORWASSER		STROM lele 40 cm
	ABBRUCH		KALKSANDSTEIN		SCHMUTZWASSER		TV lele 40-60 cm
	NEU		BETON		WASSER lele 150-150 cm		TELEFON lele 60 cm
	DÄMMUNG		KUNSTSTEIN		GAS lele 90-110 cm		

415.17 = +0.00 = FERTIG BODEN IM ERDGESCHOSS / HOHENBEZUGSPUNKT = POLYKONTRAKT (4800) = 413.407 N.O.M. = -1.668

uk	unterkante	br	brüstung	rl	rallende	ks	Kontrollschacht
ok	oberkante	sw	schwelle	st	stiege	waz	wasser
ukd	unterkante decke	bb	balkenbank	k	schleimung	wai	industrialwasser
usd	unterkante sturz	bbd	balkendeckel	ls	lichtschacht		
		raf	raffamentendecke	ds	dachschacht		
		ow	dachwasserschacht				

 

SCHNITT EINFAHR

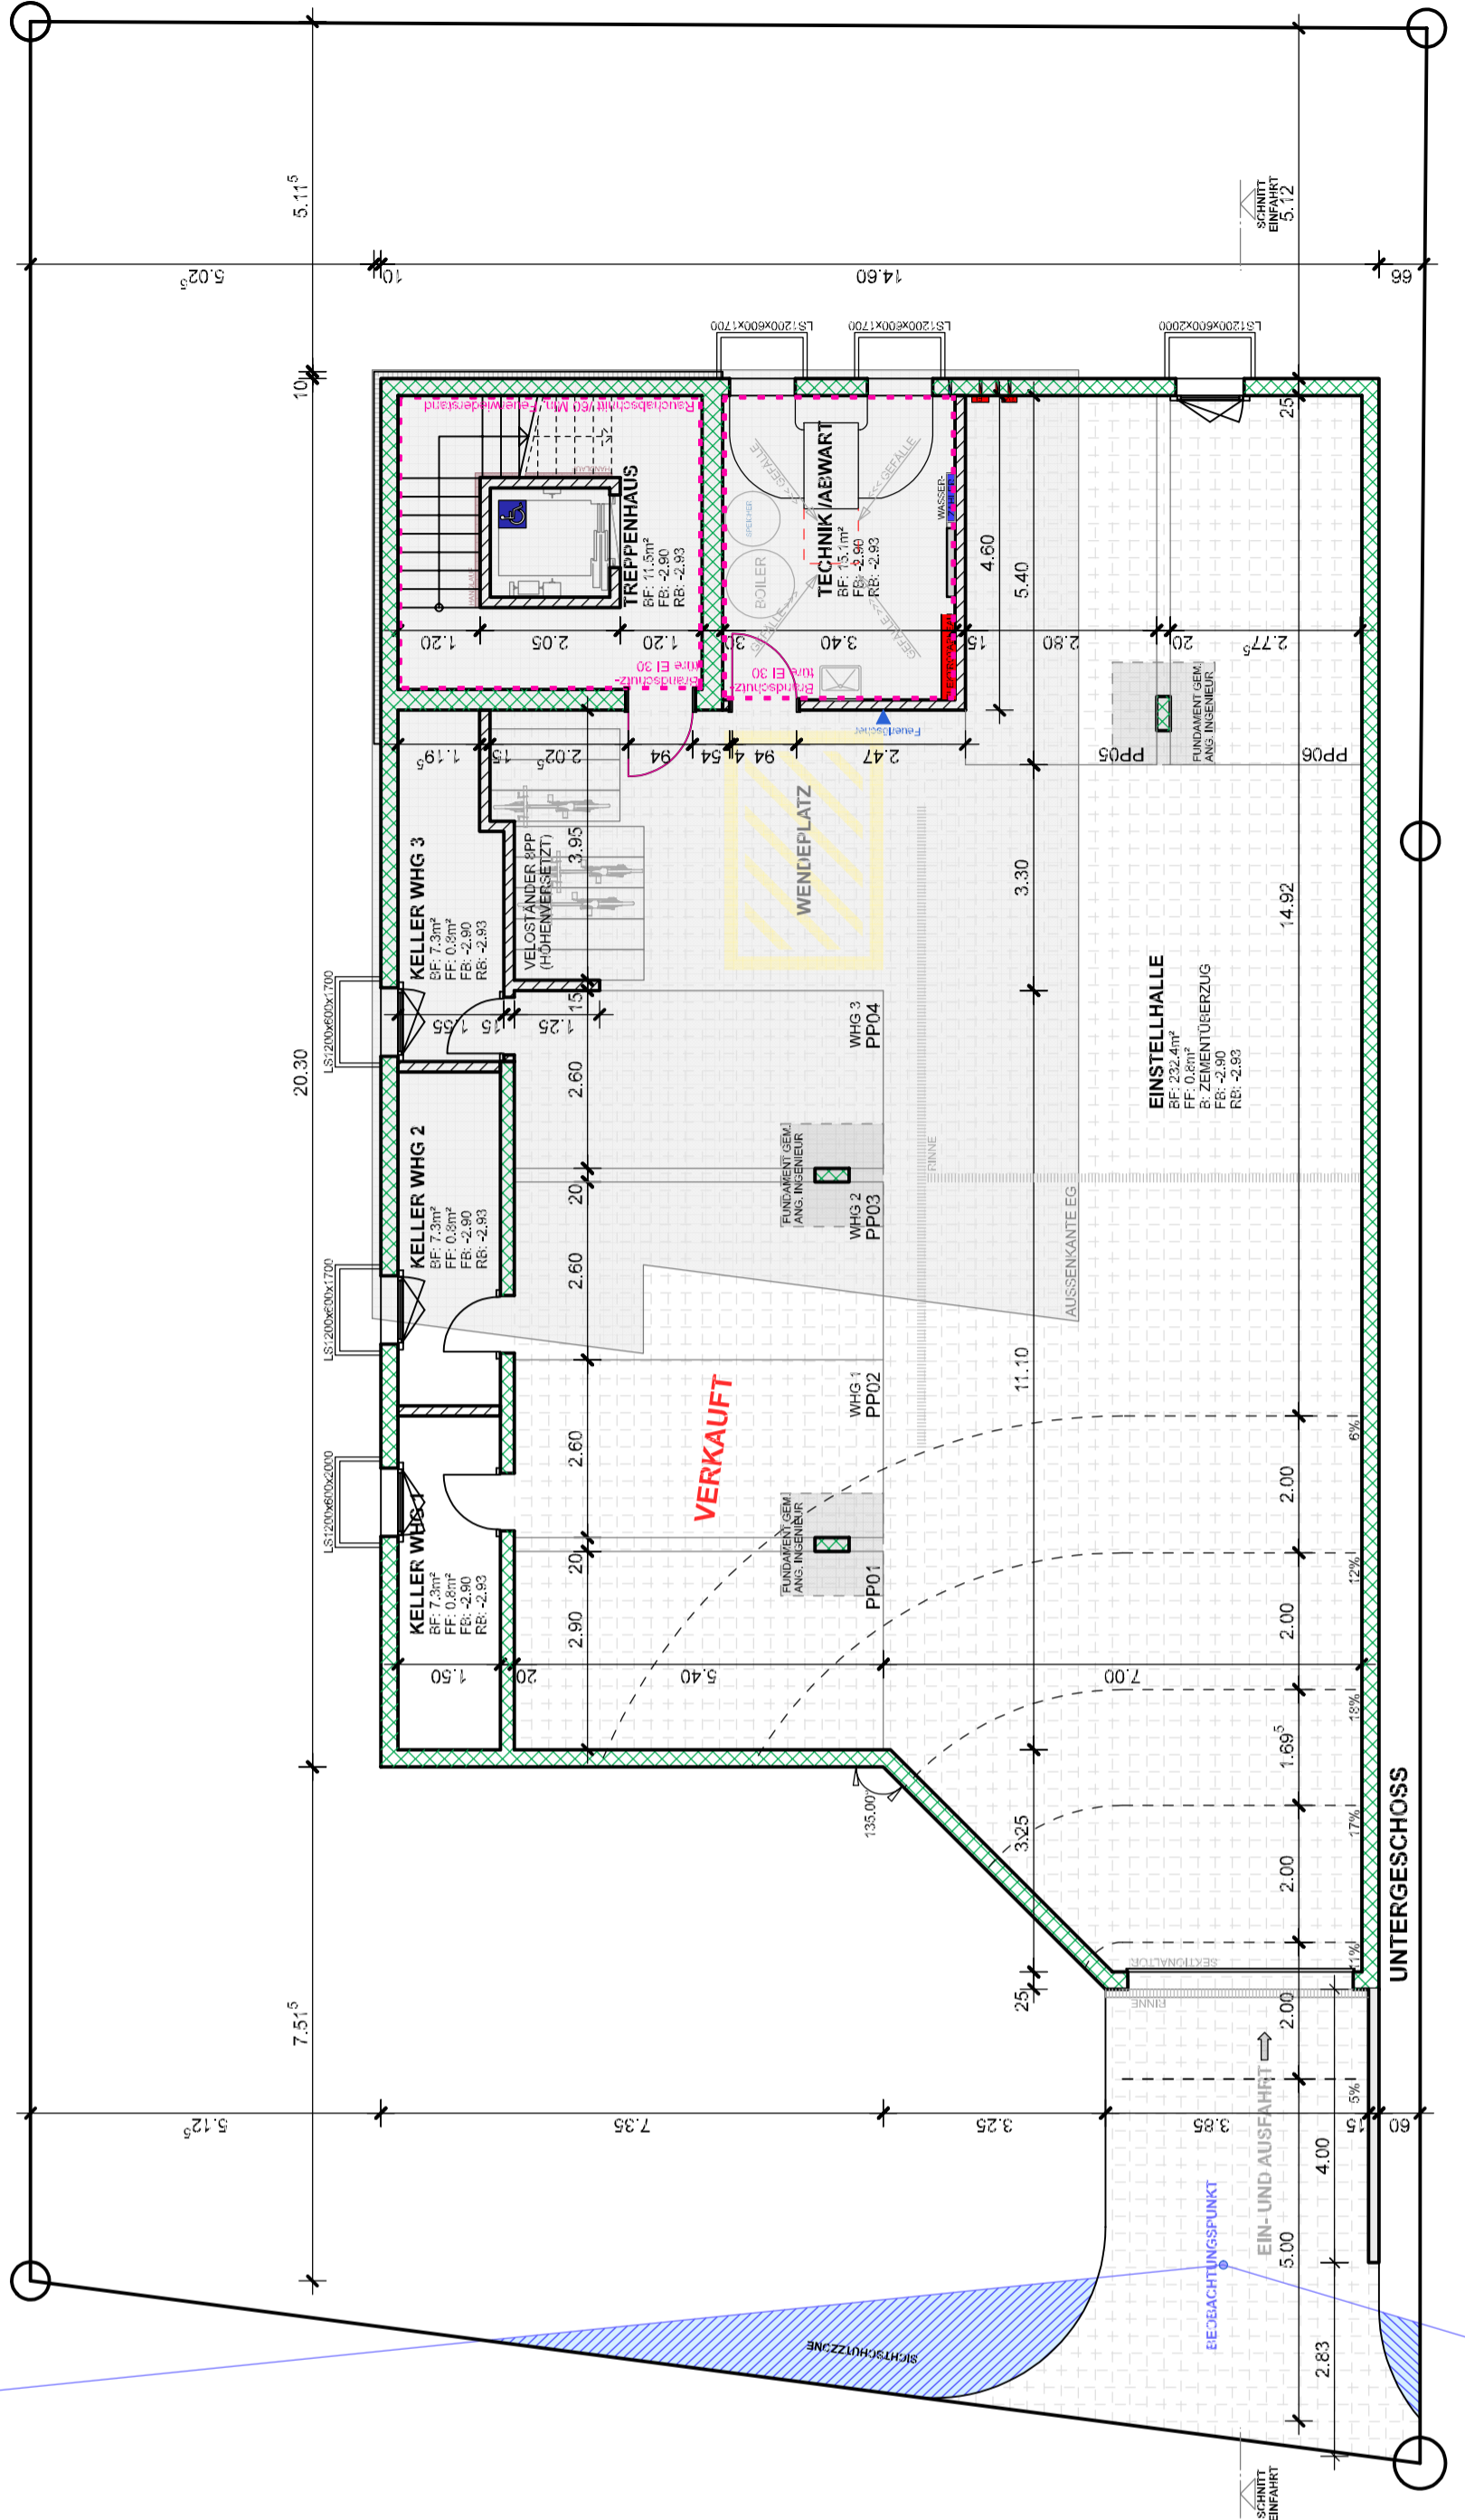

UNTERGESCHOSS