GEMEINDE BRITTNAU

Auszug aus dem Plan für das Grundbuch
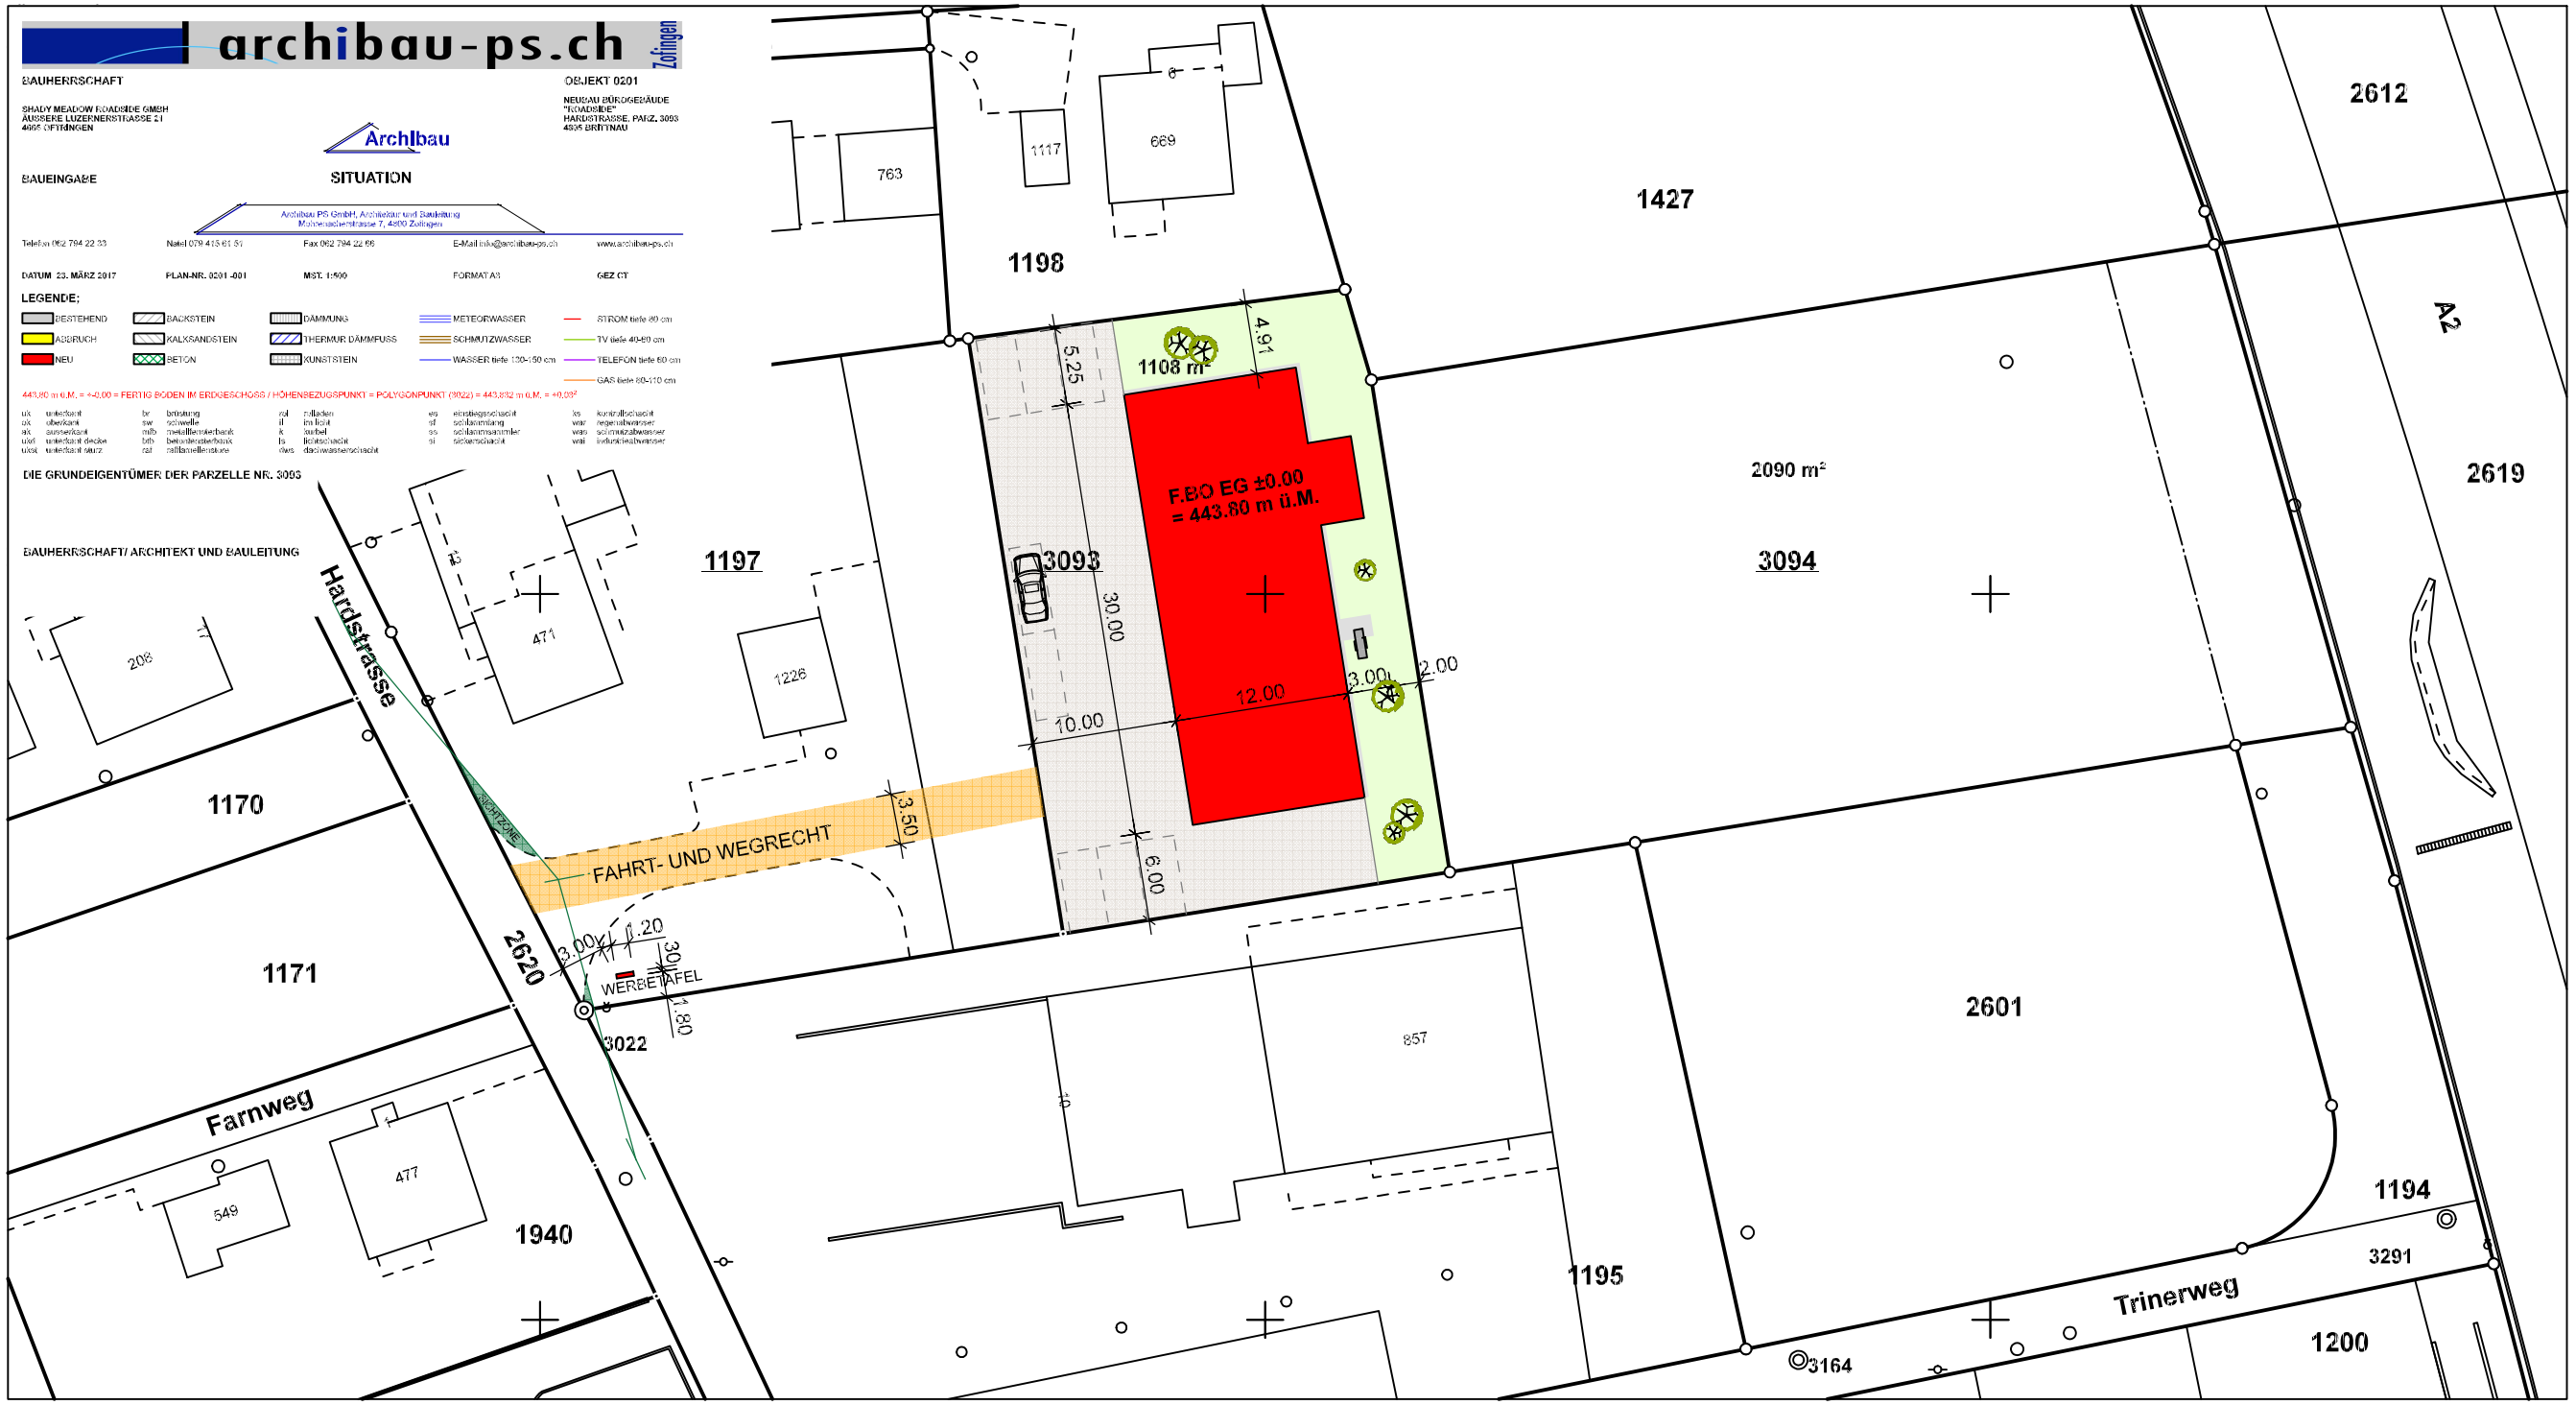
1:500