

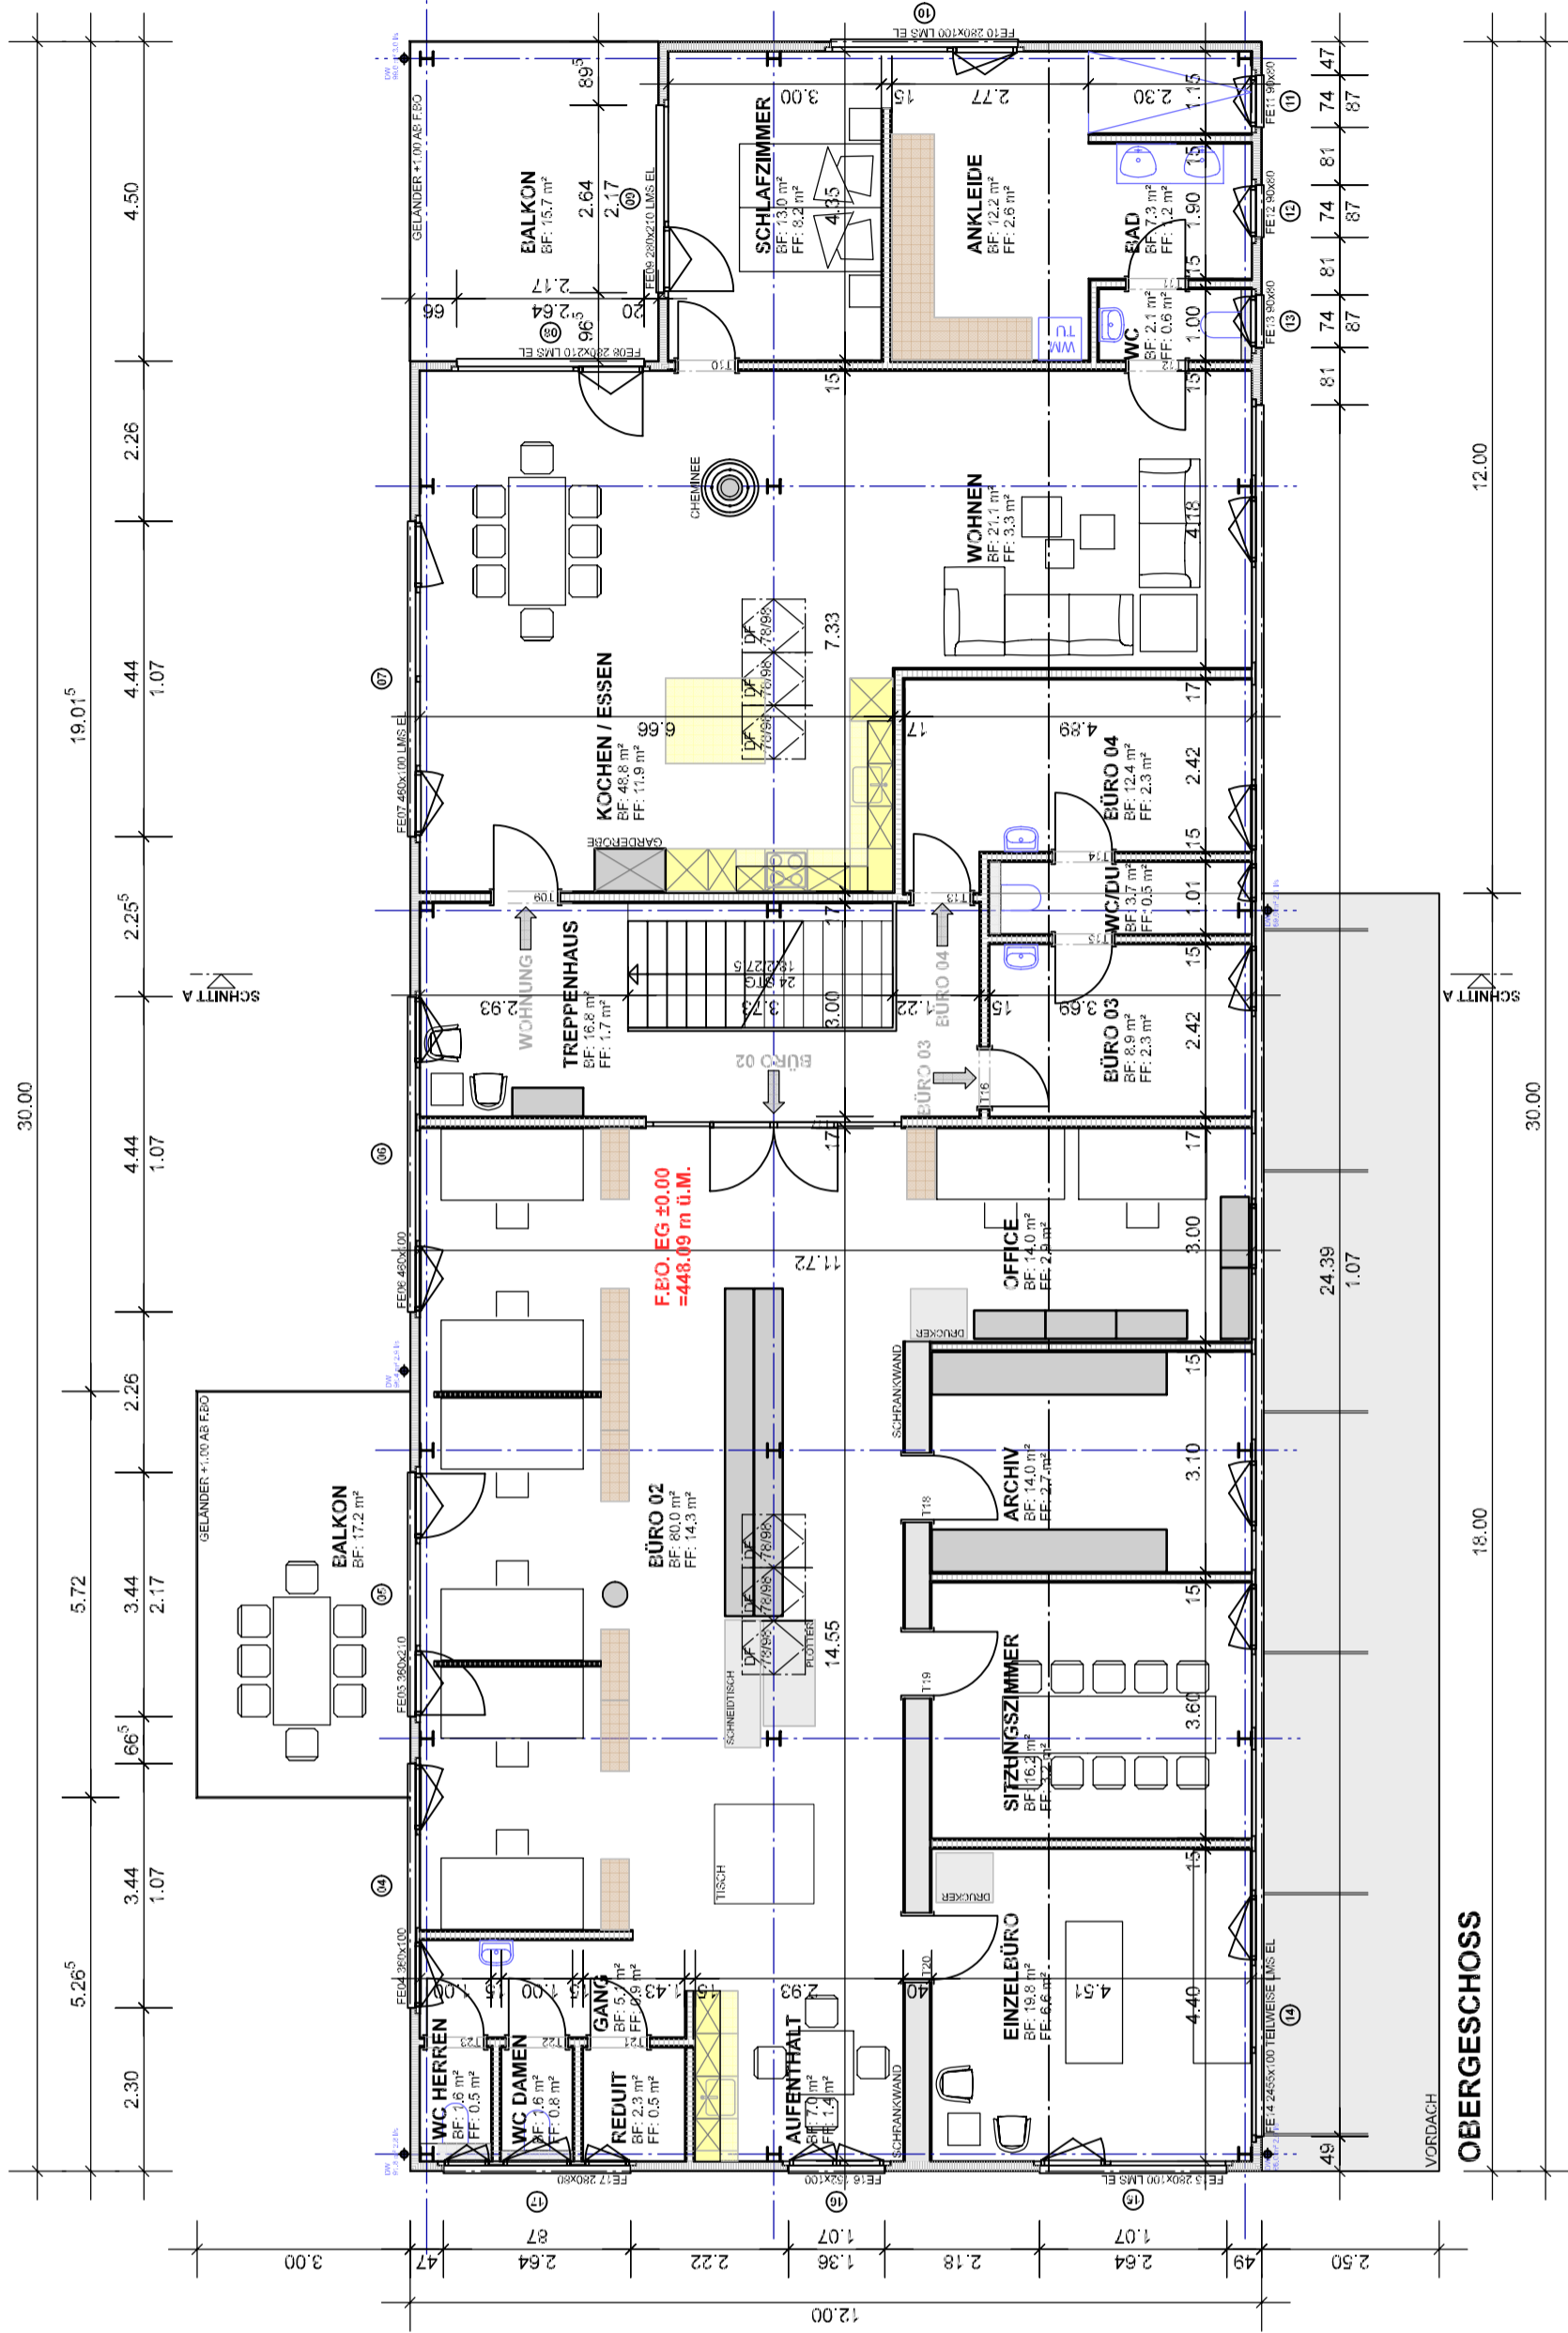


DIE GRUNDEIGENTÜMER DER PARZELLE NR. 3093

BAUHERRSCHAFT/ARCHITEKT UND BAULEITUNG

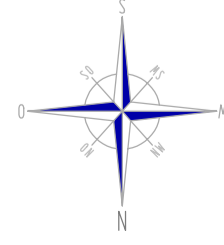

OBERGESCHOSS

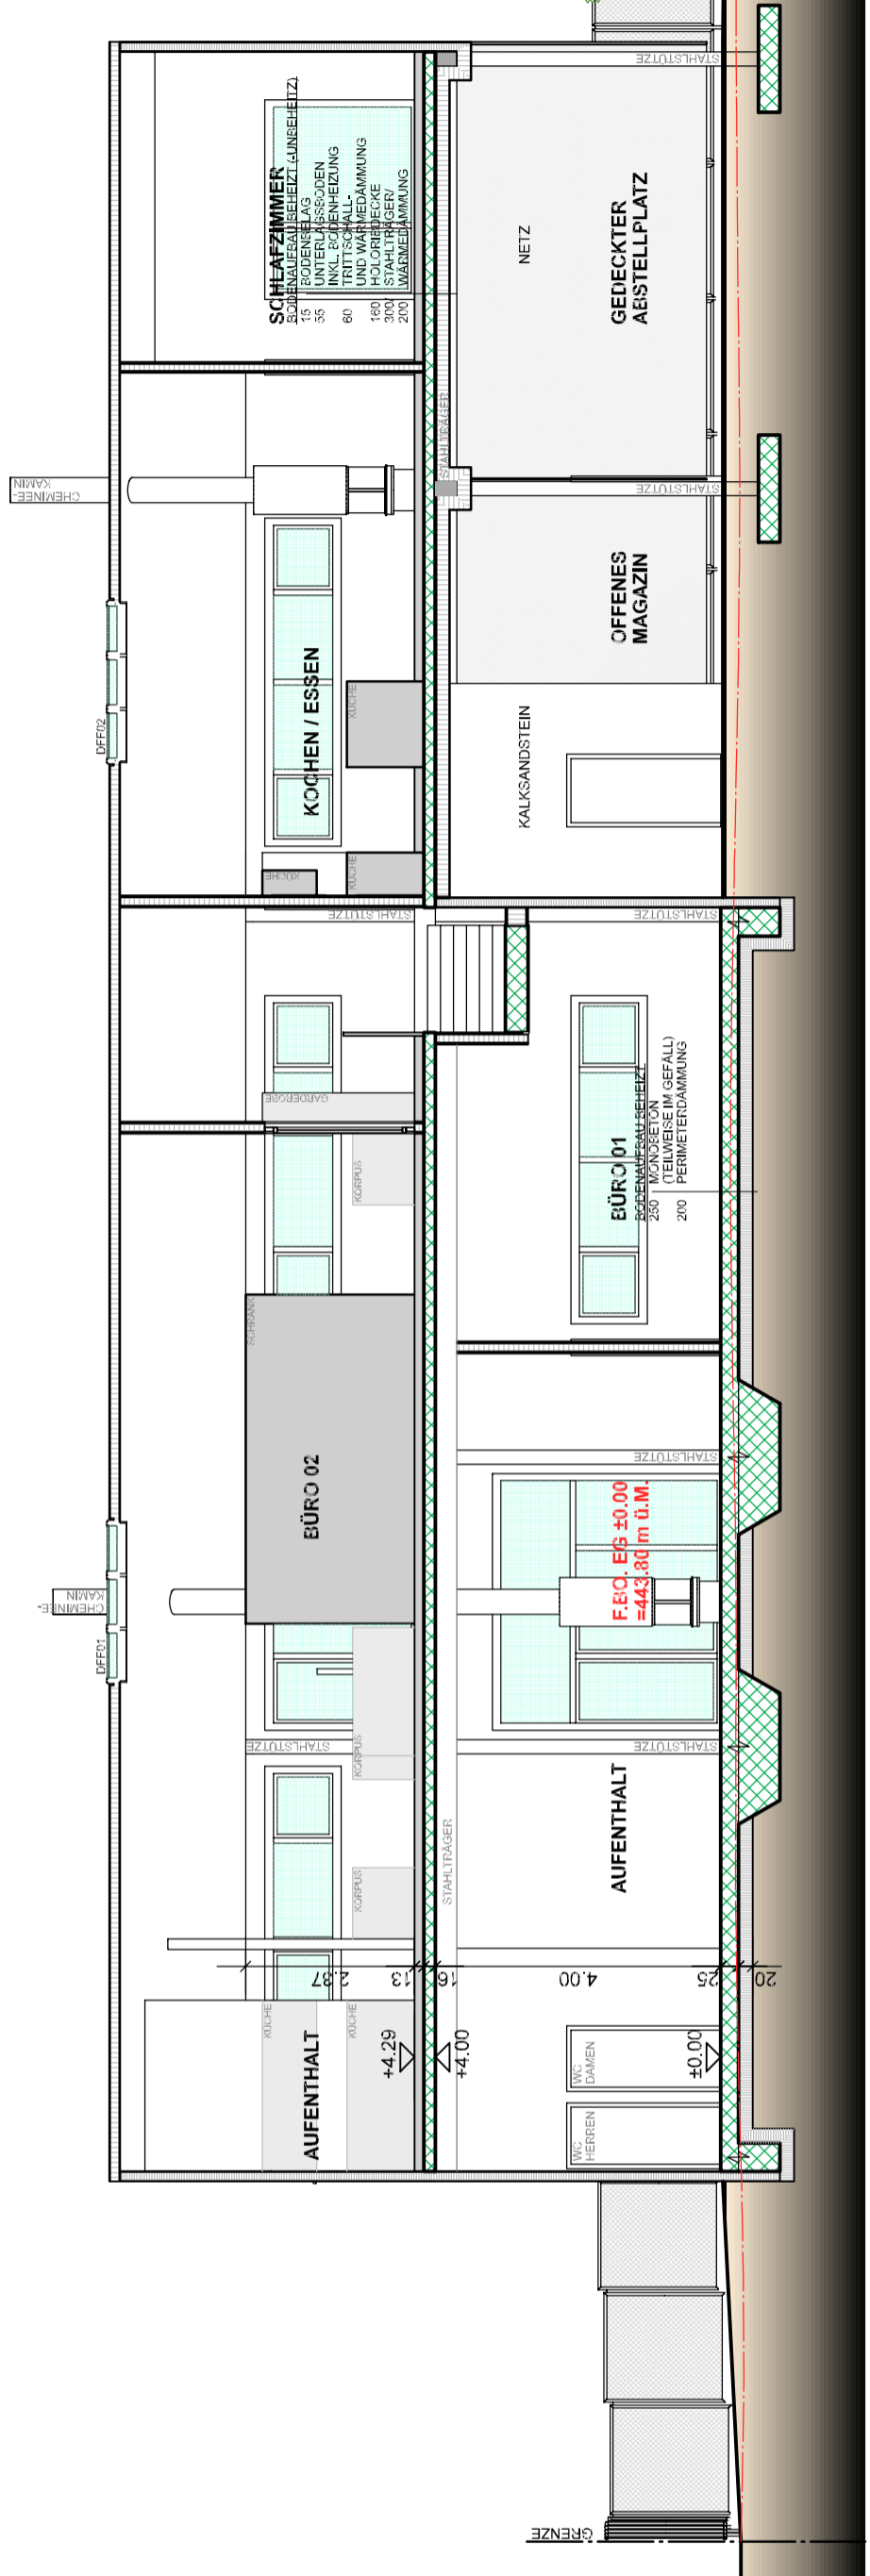

SCHNITT E-E