0183-002 Umbau Bauernhaus **PROJEKT**

GRUNDRISS EG Bestand

21. April 2021 MST. 1:100 GEZ. LU
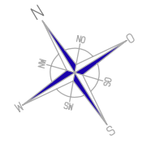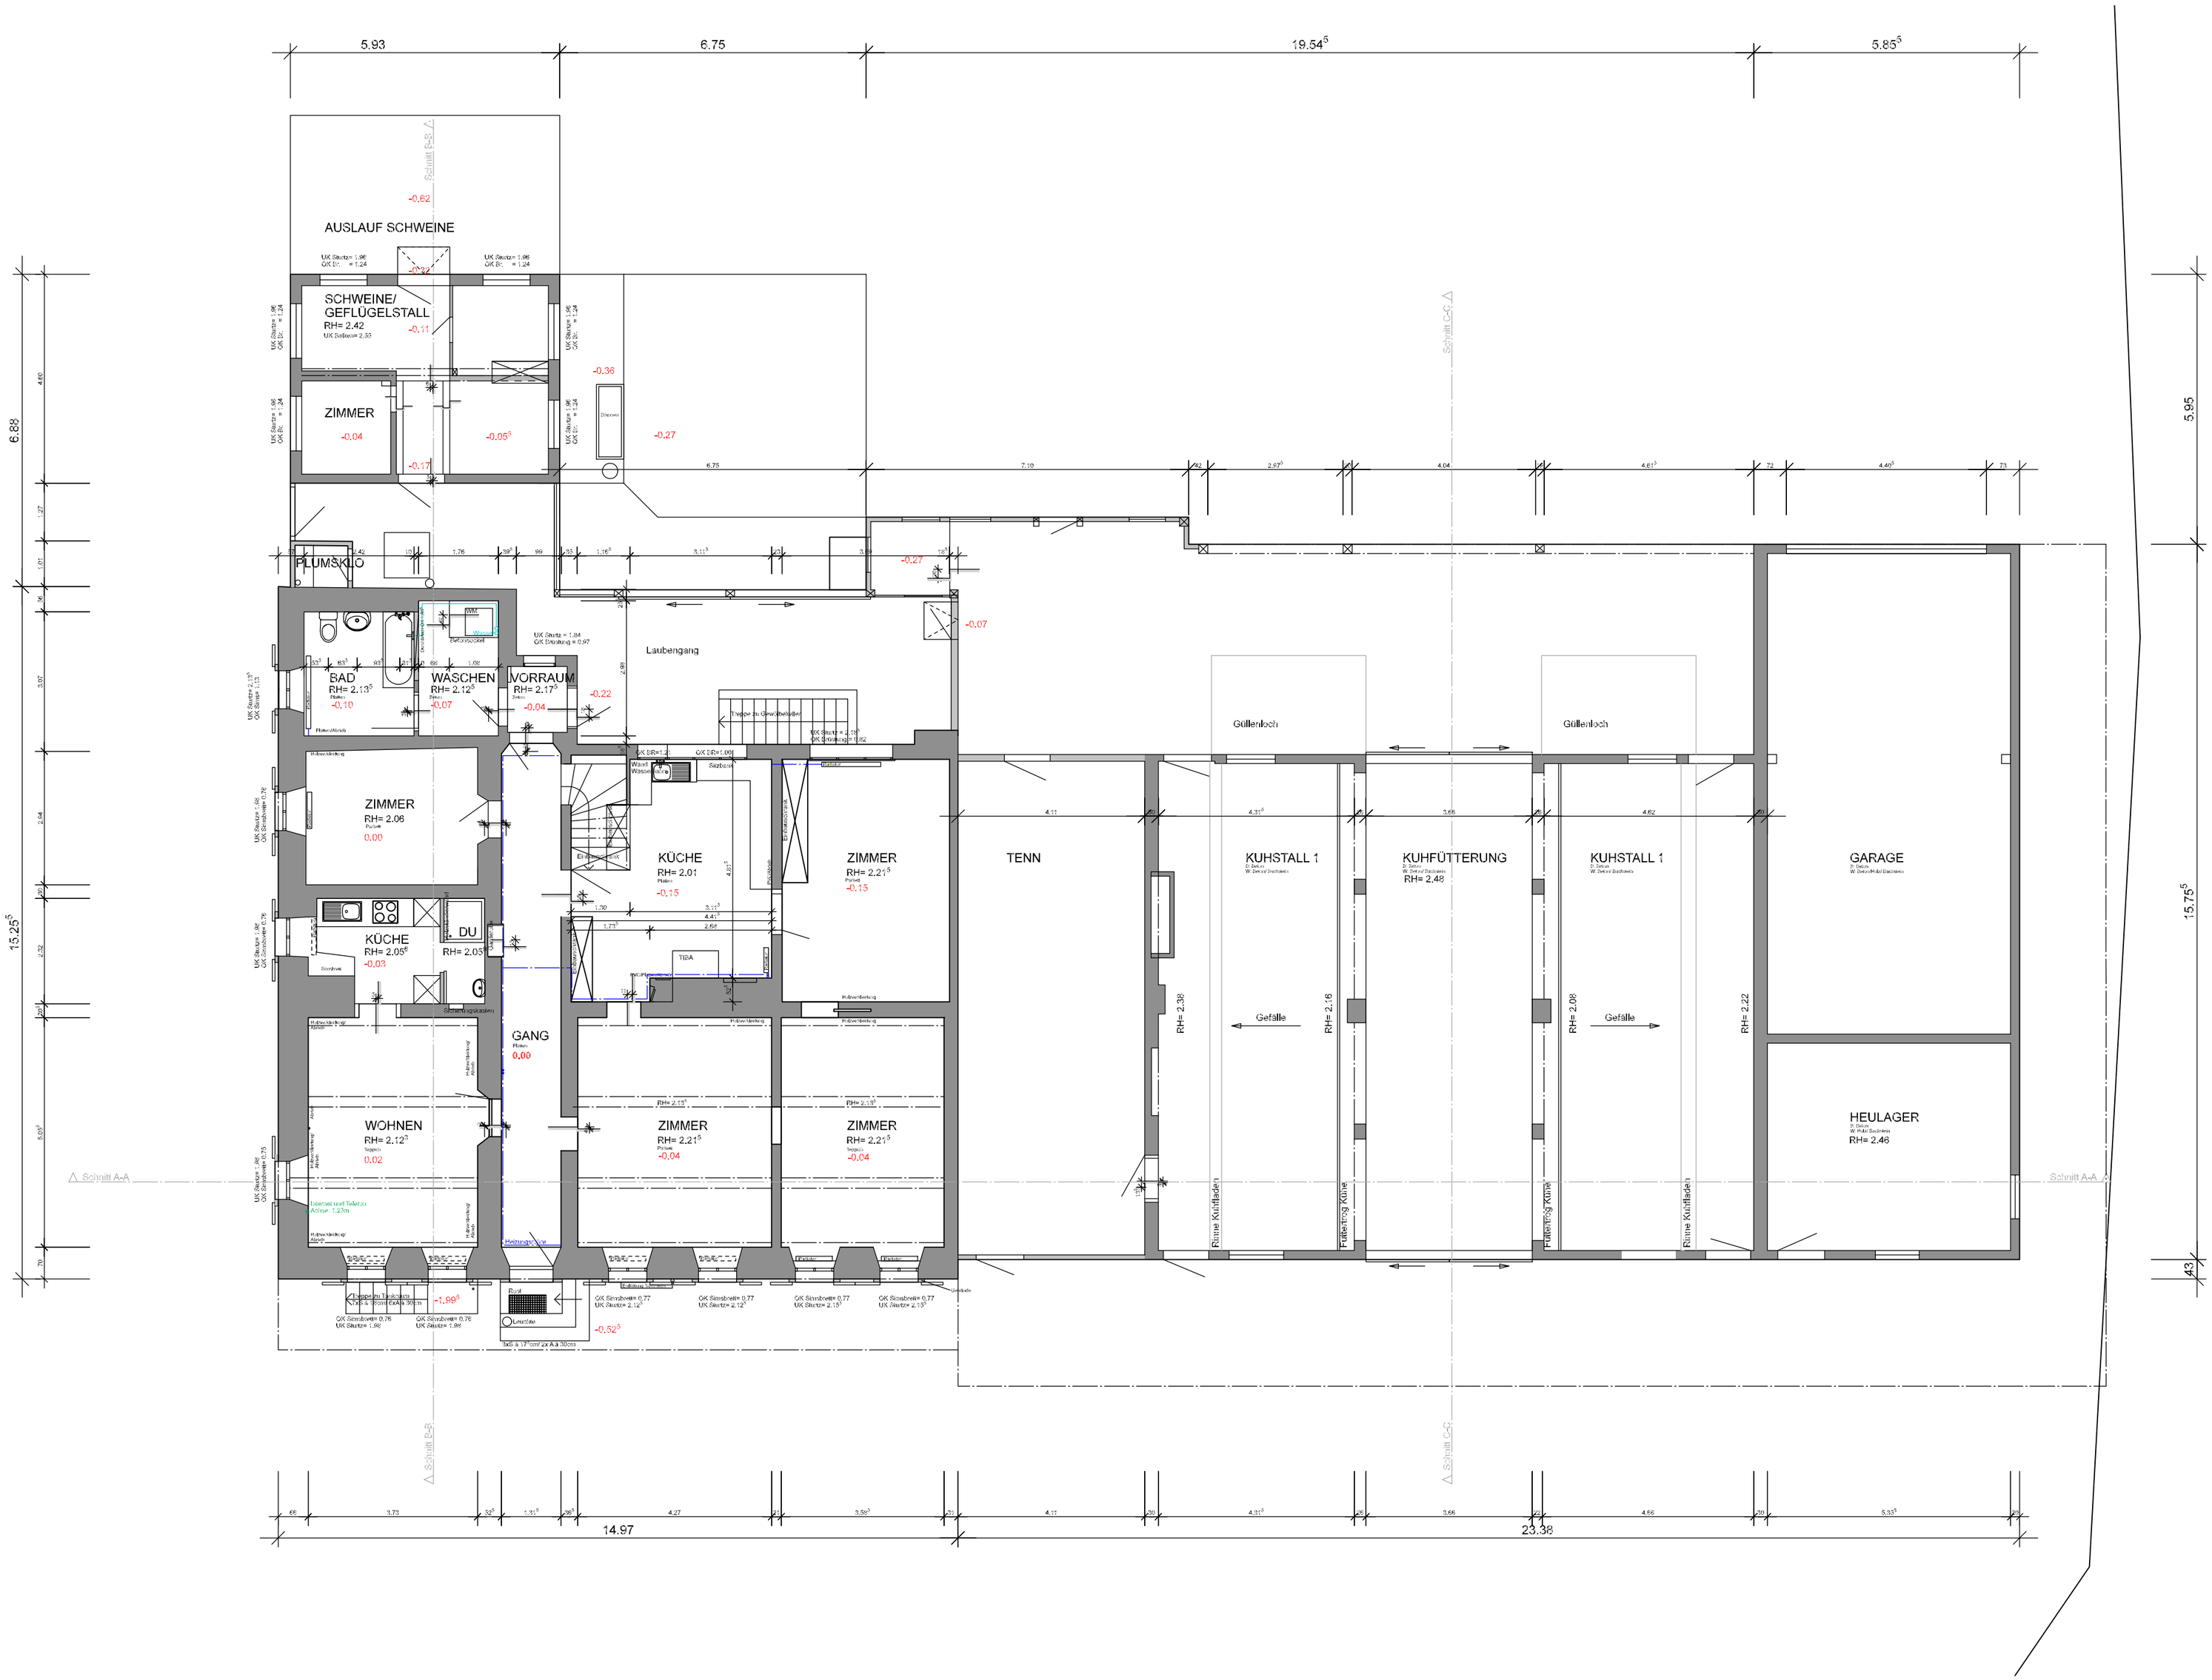
archibau-ps.ch