

**OBJEKT 0217-04**      **BAUHERRSCHAFT**      **ARCHITEKT / BAULEITUNG**  
**NEUBAU MFH**      **FANUM LIEGENSCHAFTEN AG**      **ARCHIBAU PS GMBH**  
**KORNWEG 7, PARZ. NR. 2425**      **HAUPTSTRASSE 19A**      **TRINERWEG 5**  
**4500 ZOFINGEN**      **6260 REIDEN**      **4505 BRITTNAU**

**DATUM** 14. DEZEMBER 2022      **Telefon** 062 794 22 33  
**PLAN-NR.** 0217-04 101      **Mobile** 079 415 61 51  
**MST.** 1:100      **info@archibau-ps.ch**  
**FORMAT** A2      **www.archibau-ps.ch**  
**GEZ.** LJ

**GRUNDRISS UG MIT KANALISATION**      **BAUEINGABE**



**LEGENDE:**

ak ausserkant	ls Lichtschicht	sw Schwelle	— BESTEHEND (UMBAU)	— STROM tiefe 80 cm
br Brüstung	mfb Metallfensterbank	uk unterkant	— NEU (UMBAU)	— TV tiefe 40-60 cm
bdb Betonleiterschicht	ok oberkant	ukst unterkant Sturz	— ABBRUCH	— TELEFON tiefe 60 cm
dws Dachwassererschicht	raf Raufflammelektrode	vr Verbundraffstore	— METEORWASSER	— WASSER tiefe 130-150 cm
es Einstiegschicht	rol Rollladen	war Regenwasser	— SCHMUTZWASSER	— GAS tiefe 80-110 cm
il im Licht	sl Schlammfang	was Schmutzwasser		
ks Kontrollschicht	ss Schlammstammler	wal Industriebwasser		
k Kurbel	si Sickerschicht			

000.00 m ü. M. = ±0.00 = FERTIG BODEN IM ERDGESCHOSS / HÖHENBEZUGSPUNKT = POLYGONPUNKT = 000.000 m ü. M. = +0.00

**GRUNDEIGENTÜMER UND BAUHERRSCHAFT DER PARZELLE NR. 2425**  
 FANUM LIEGENSCHAFTEN AG, HAUPTSTRASSE 19A, 6260 REIDEN

**ARCHITEKT UND BAULEITUNG**  
 ARCHIBAU PS GMBH, TRINERWEG 8, 4805 BRITTNAU

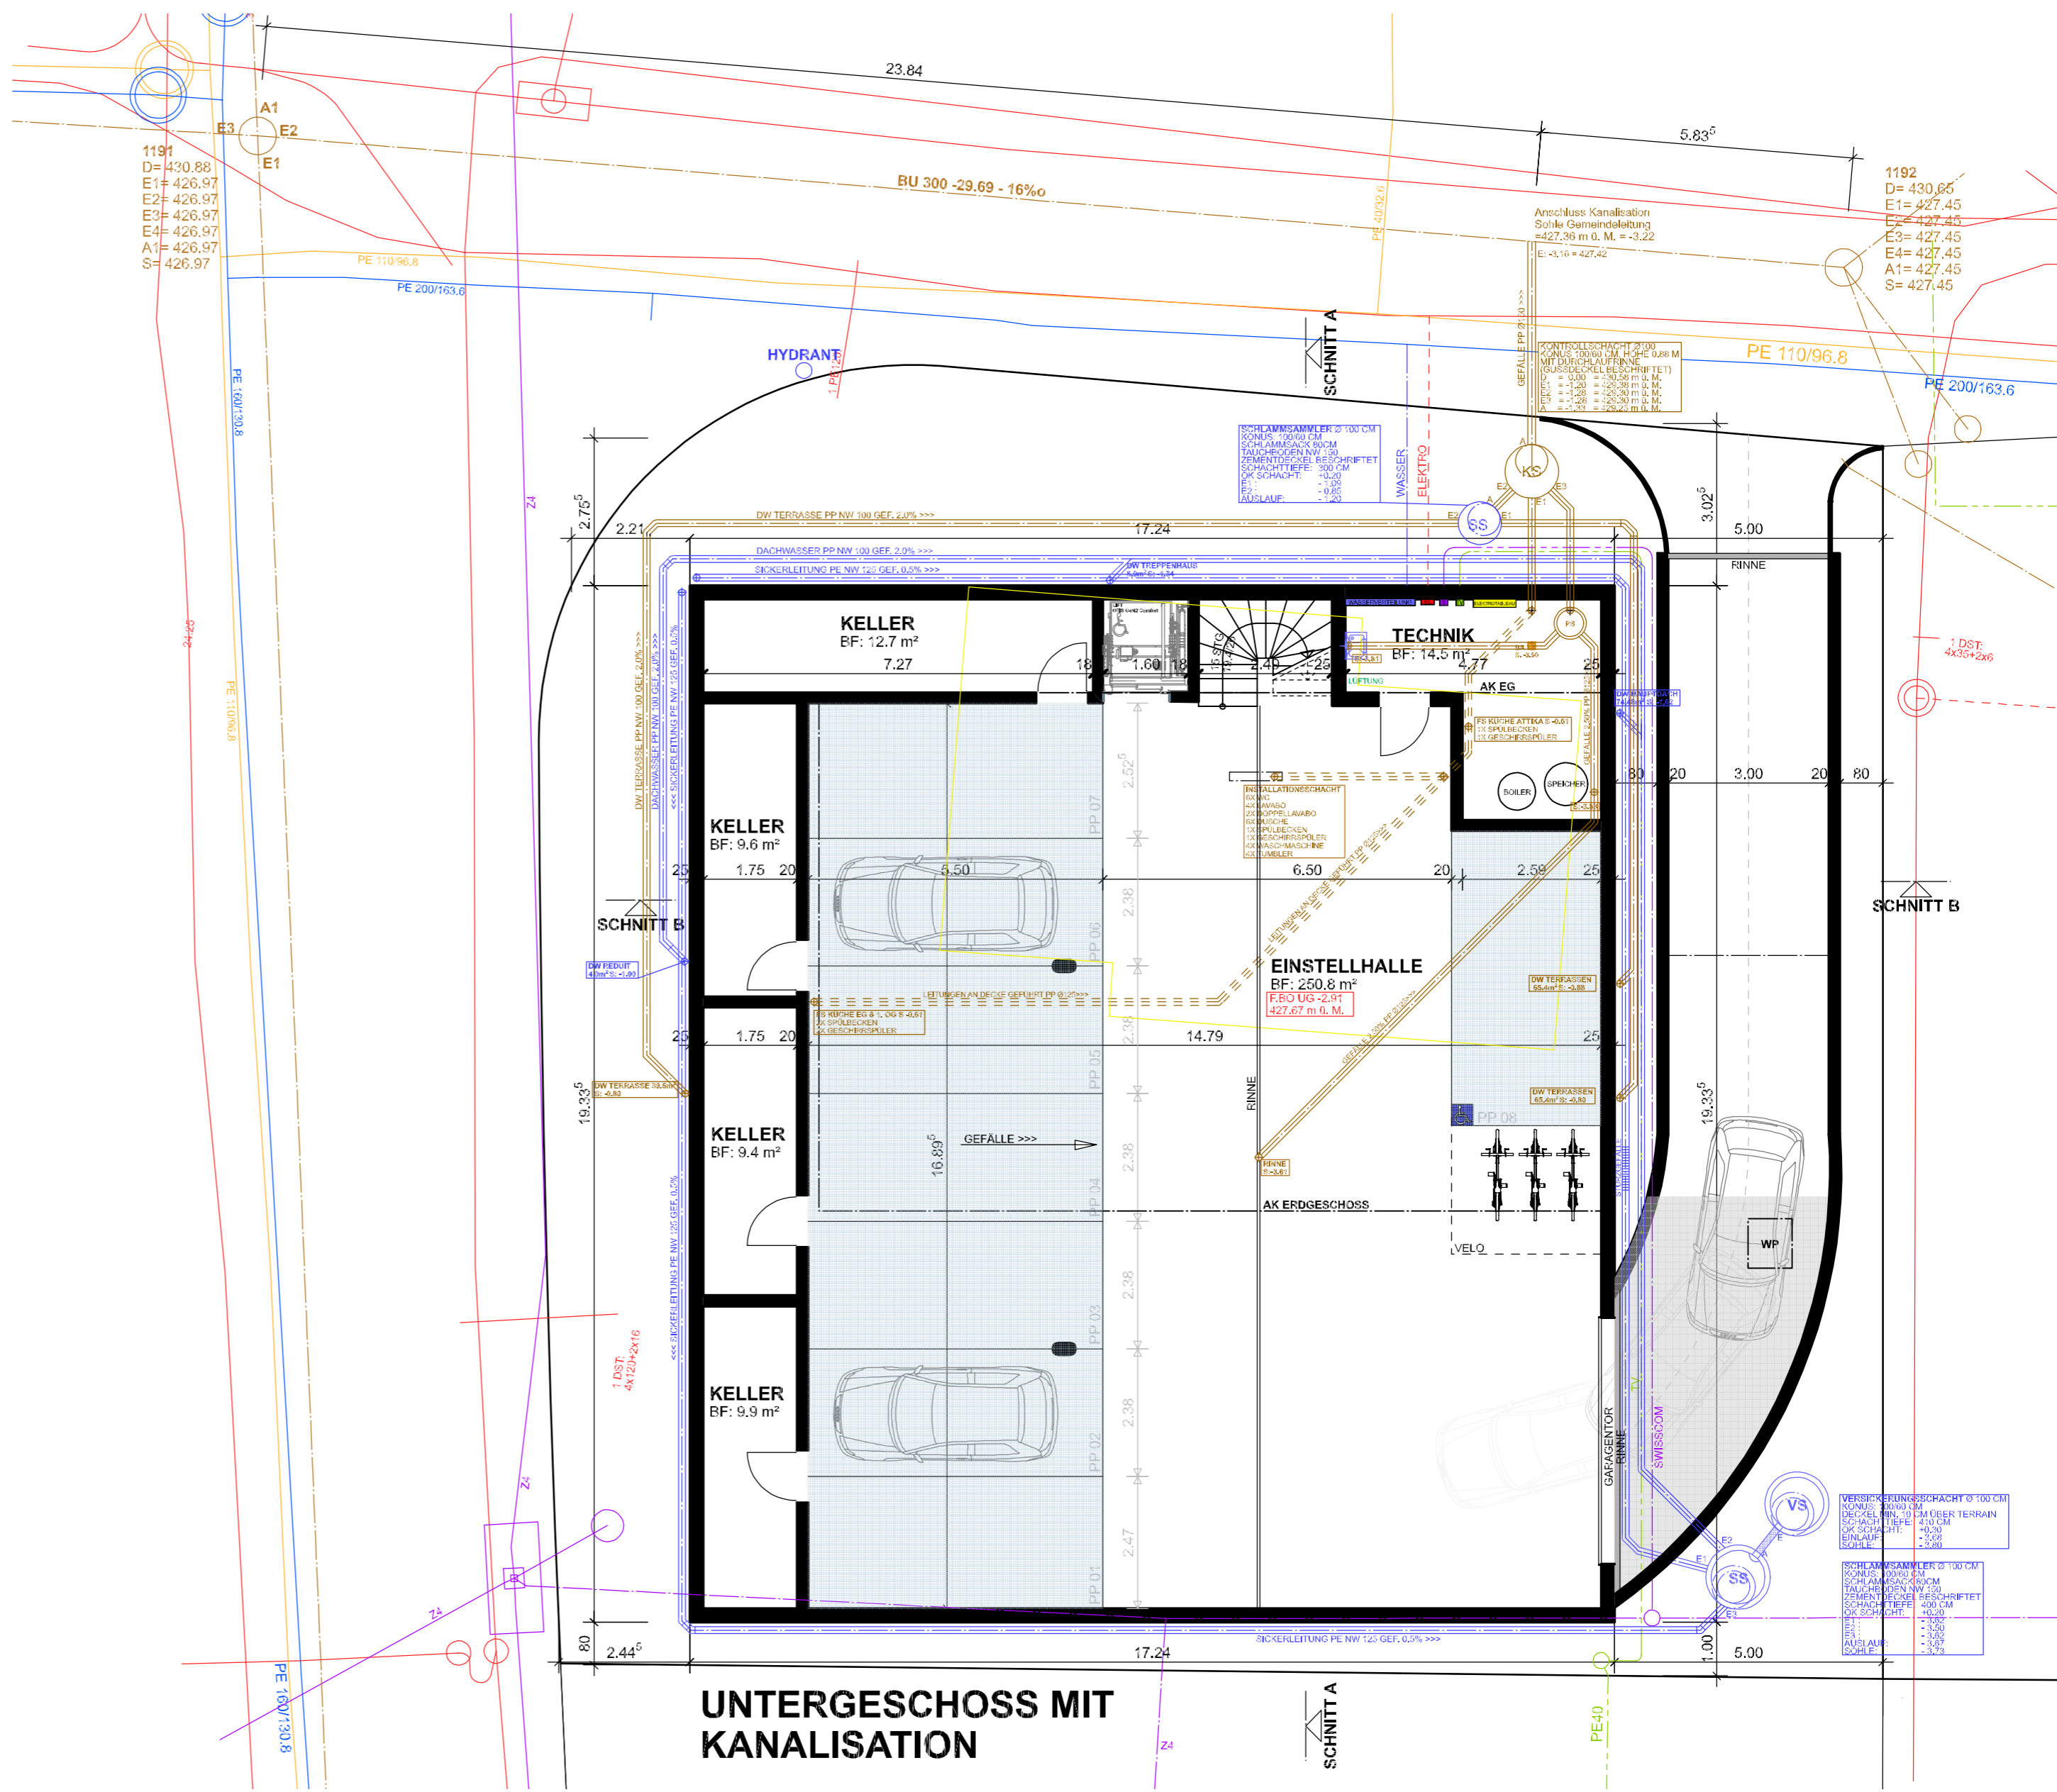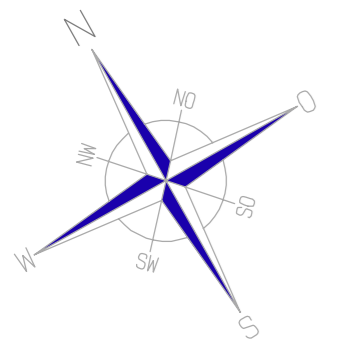

**UNTERGESCHOSS MIT KANALISATION**