



Edgeschoss

1194

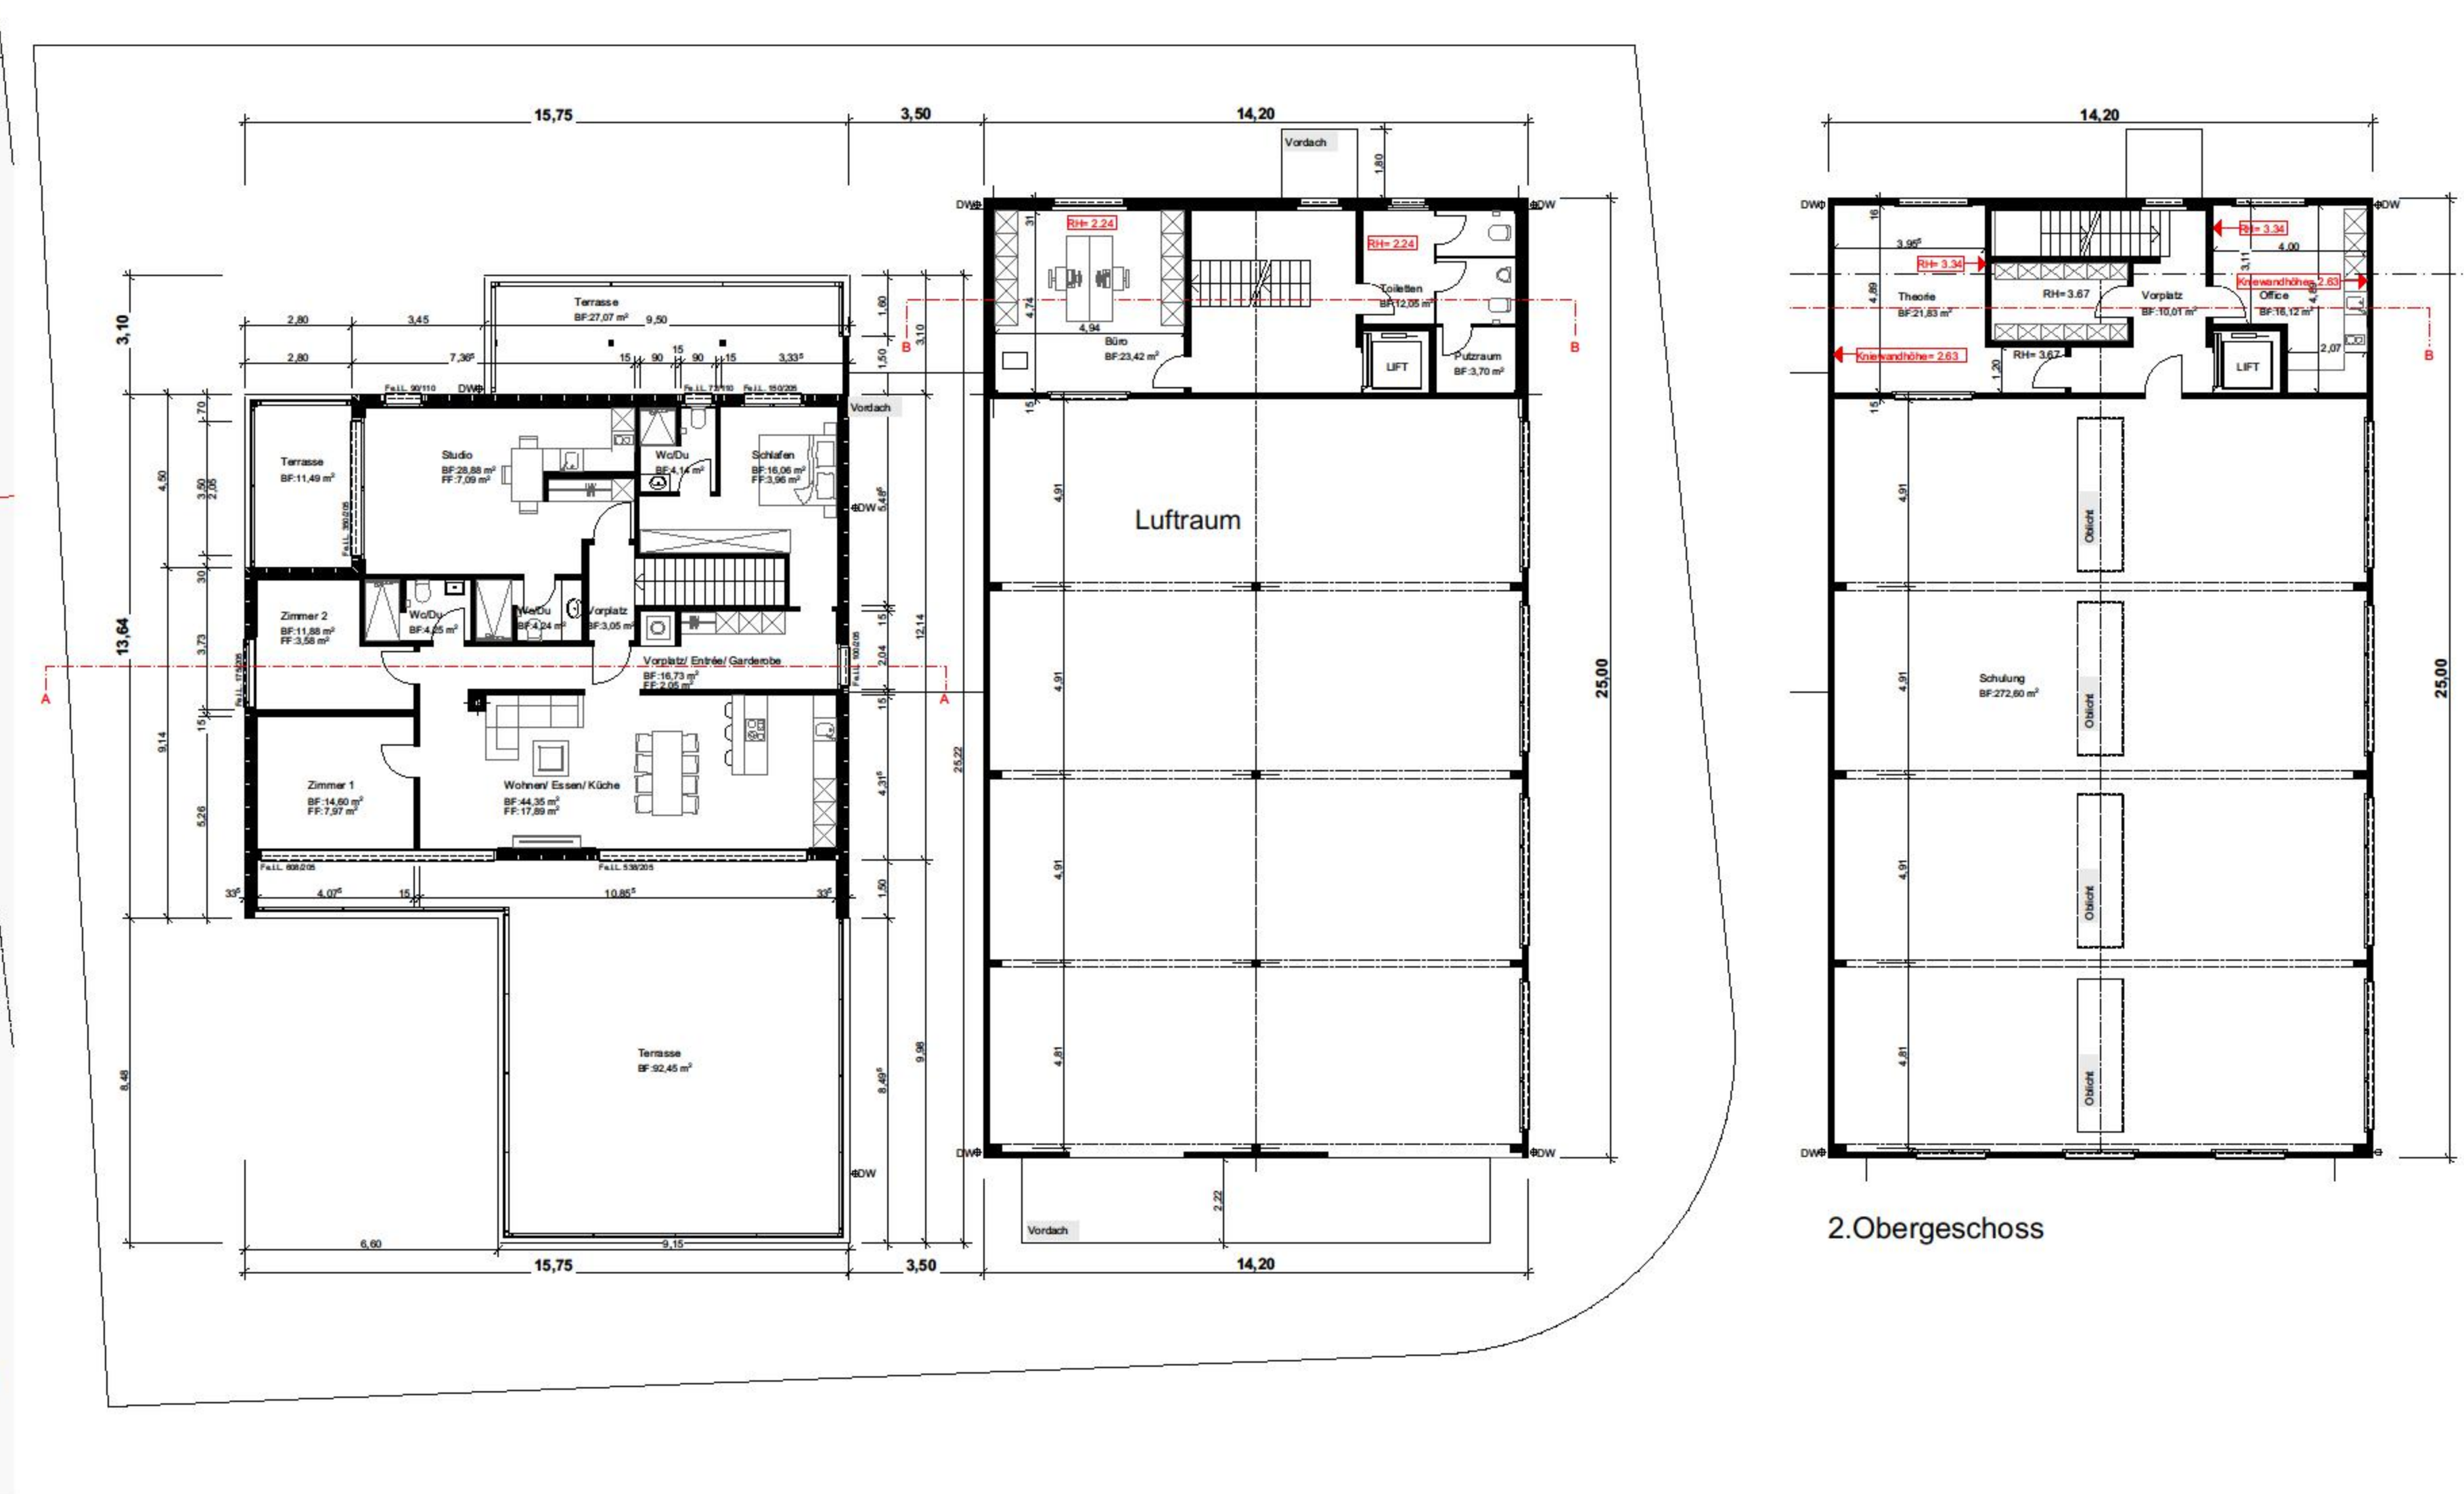


Obergeschoss


2.Obergeschoss

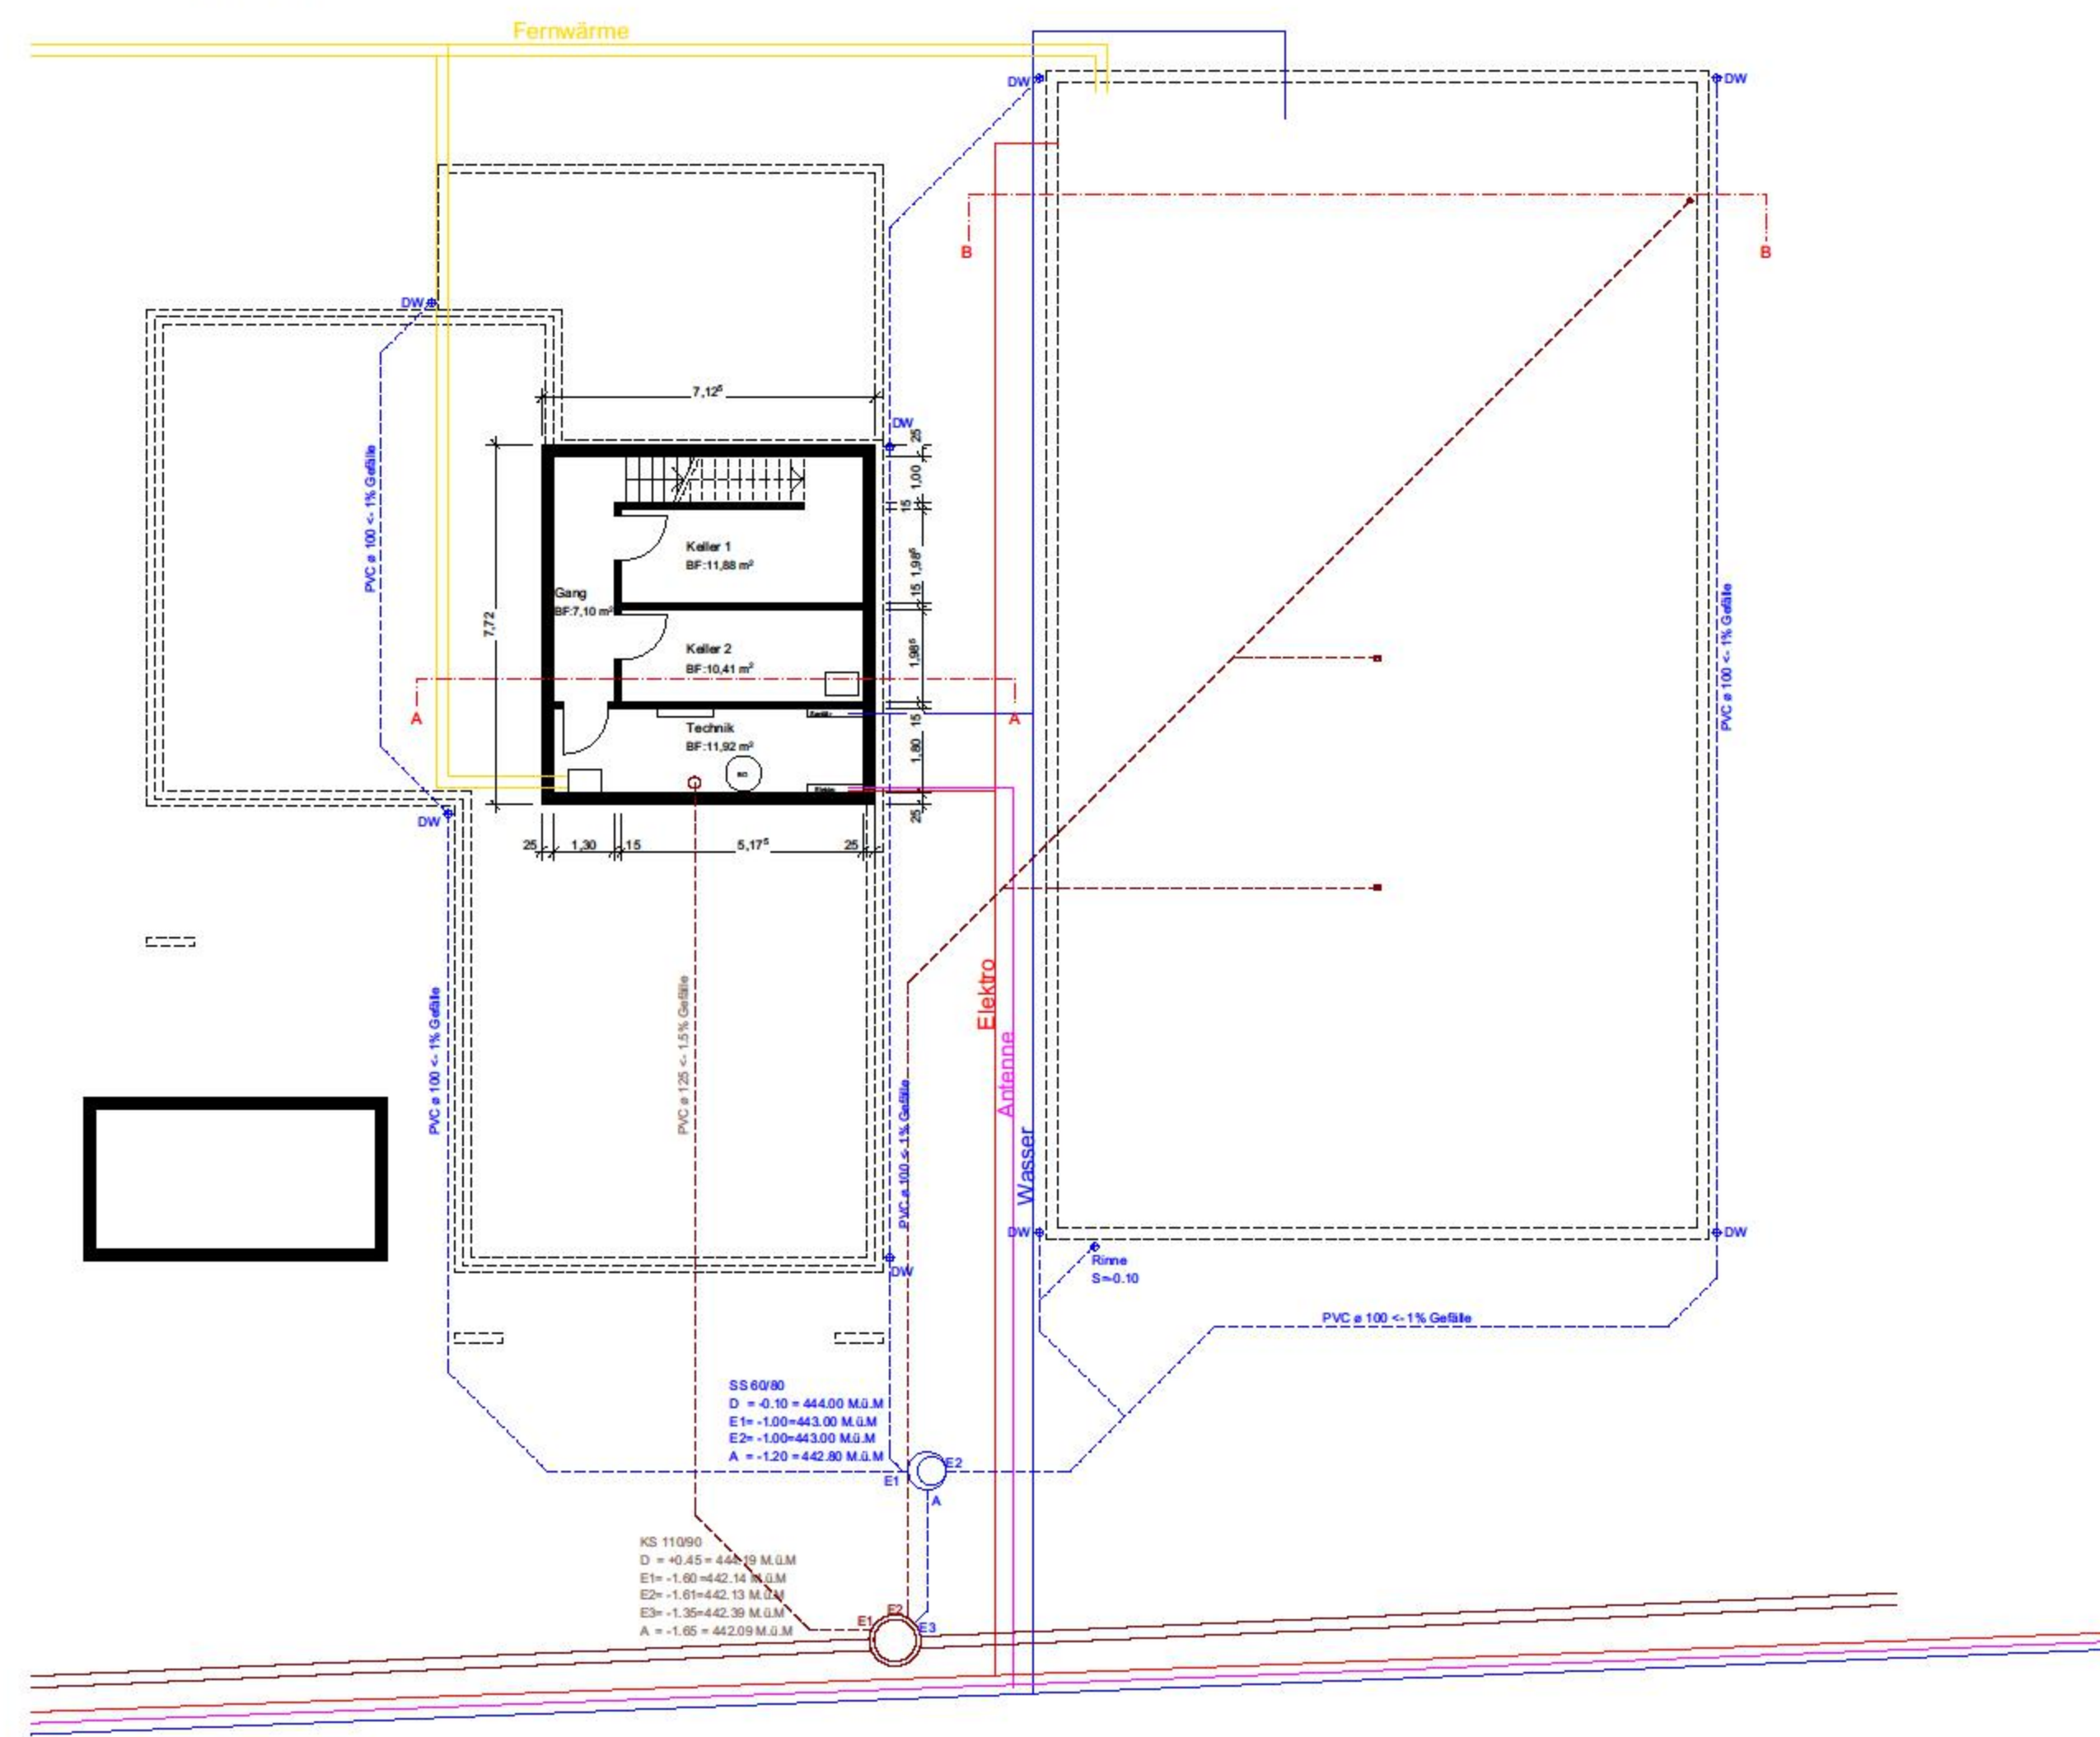

Untergeschoss

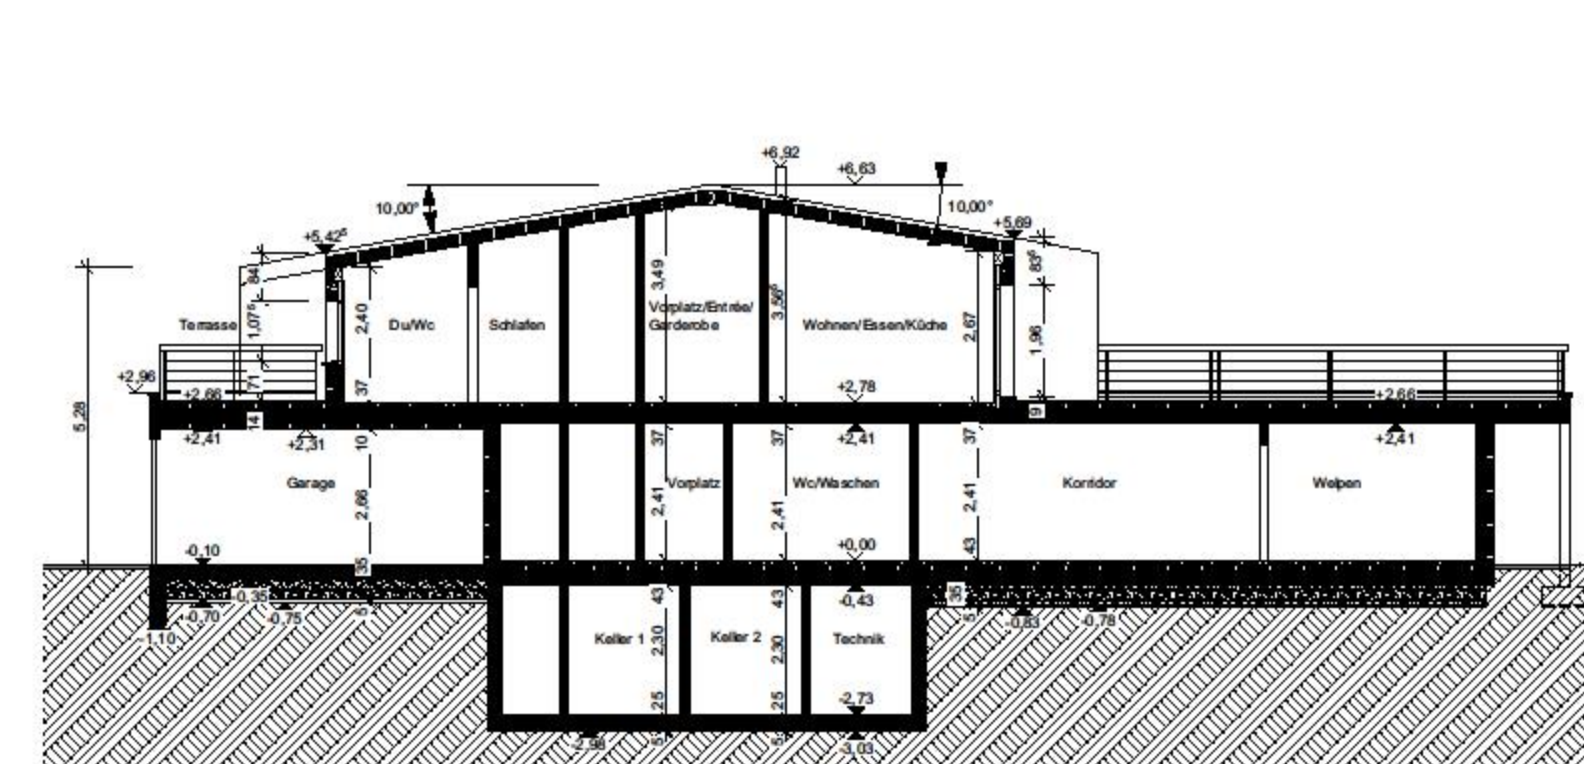

Schnitt Wohnhaus A-A

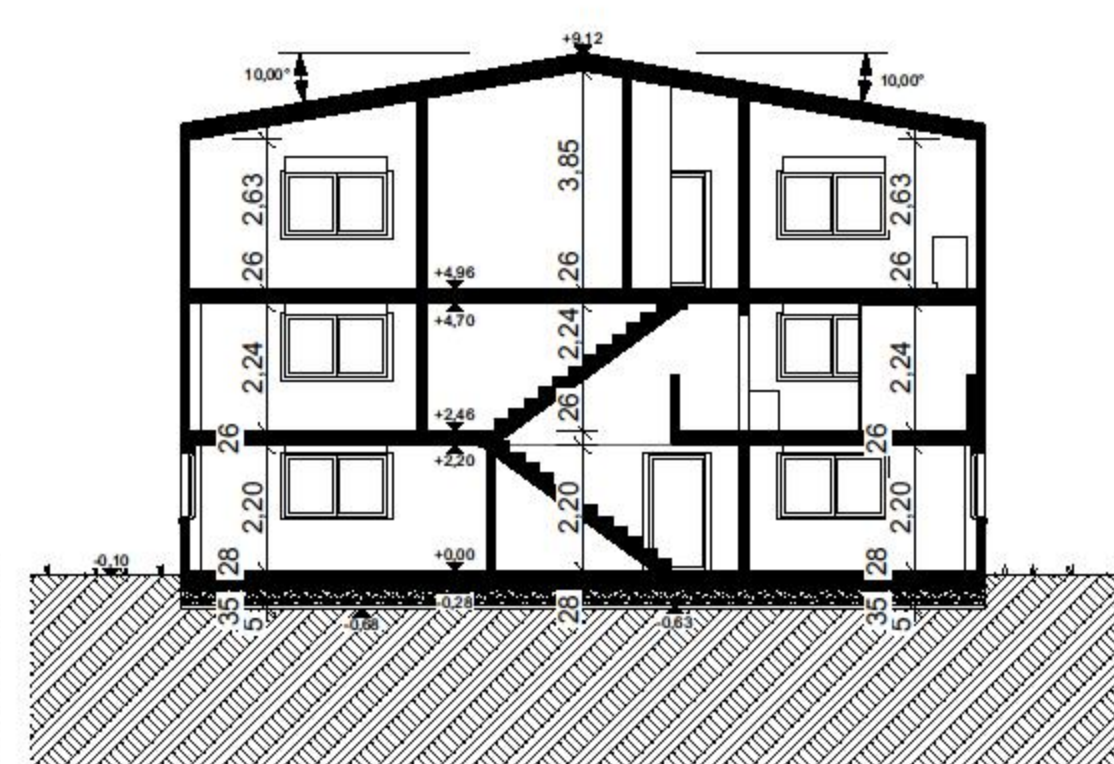

Schnitt Lagerhalle B-B